



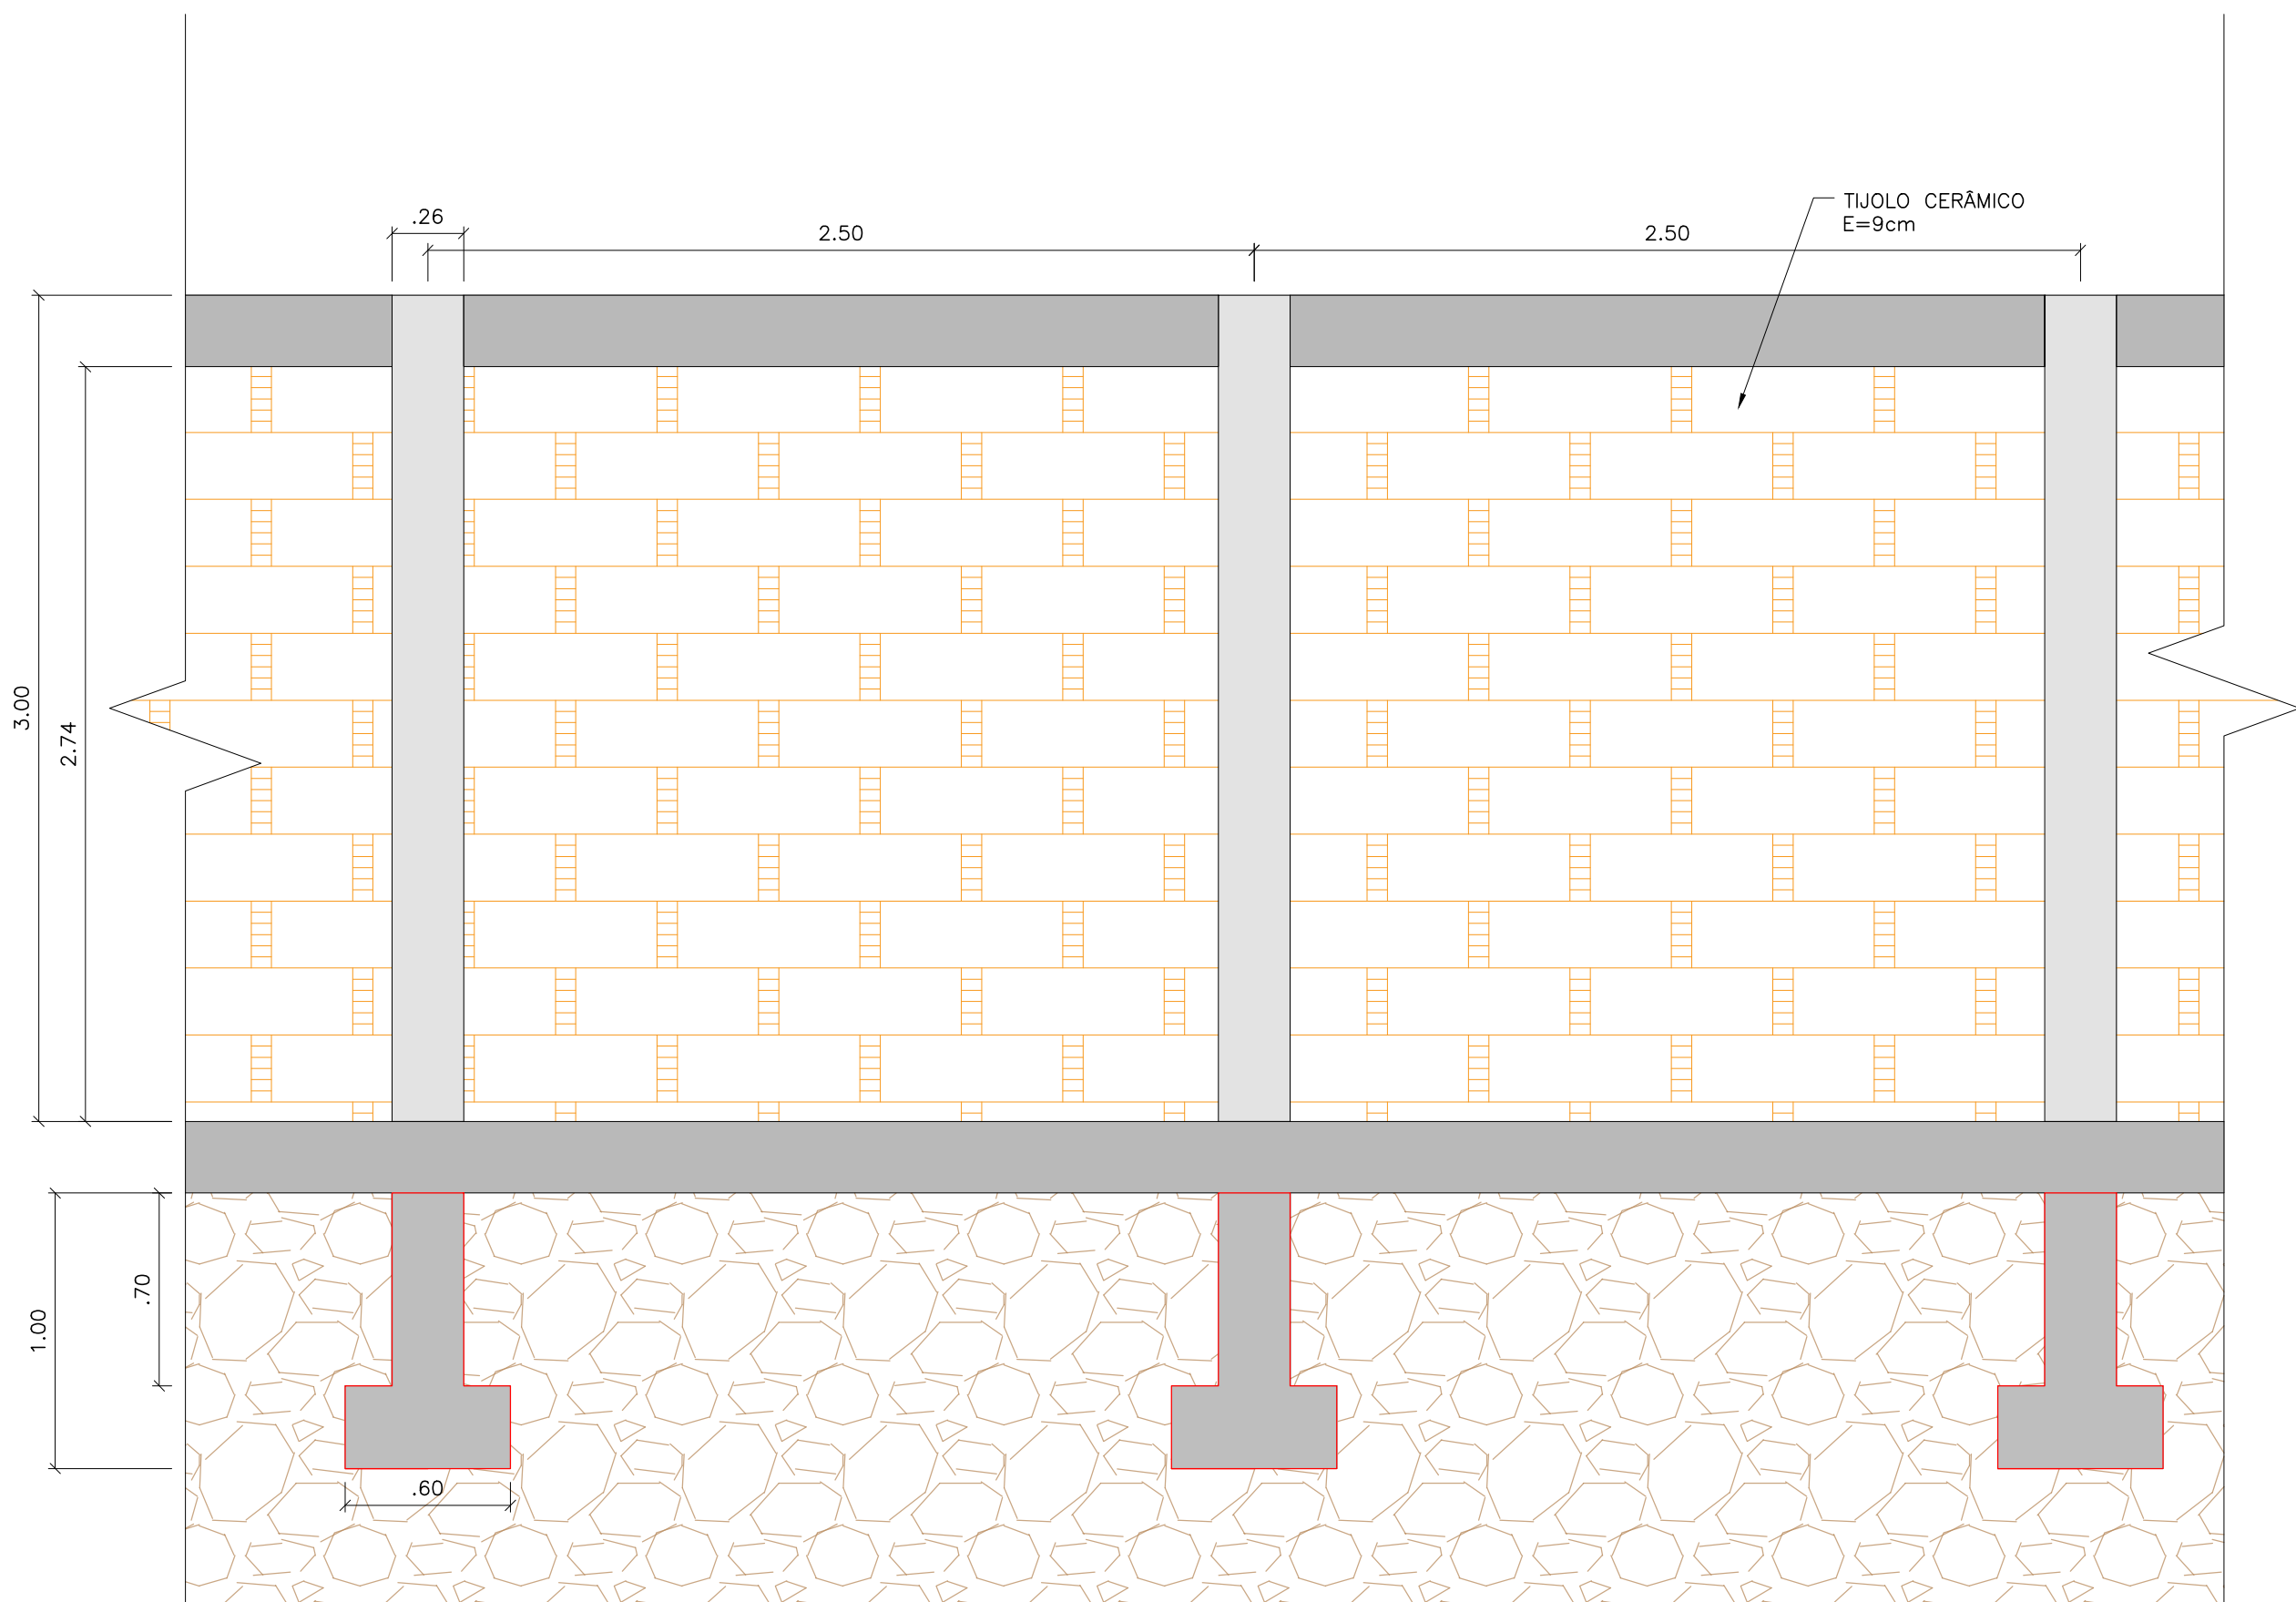

1 VISTA EM CORTE
ESCALA 1:25



2 PLANTA BAIXA- PERÍMETRO DE CONSTRUÇÃO DO MURO
ESCALA 1:750

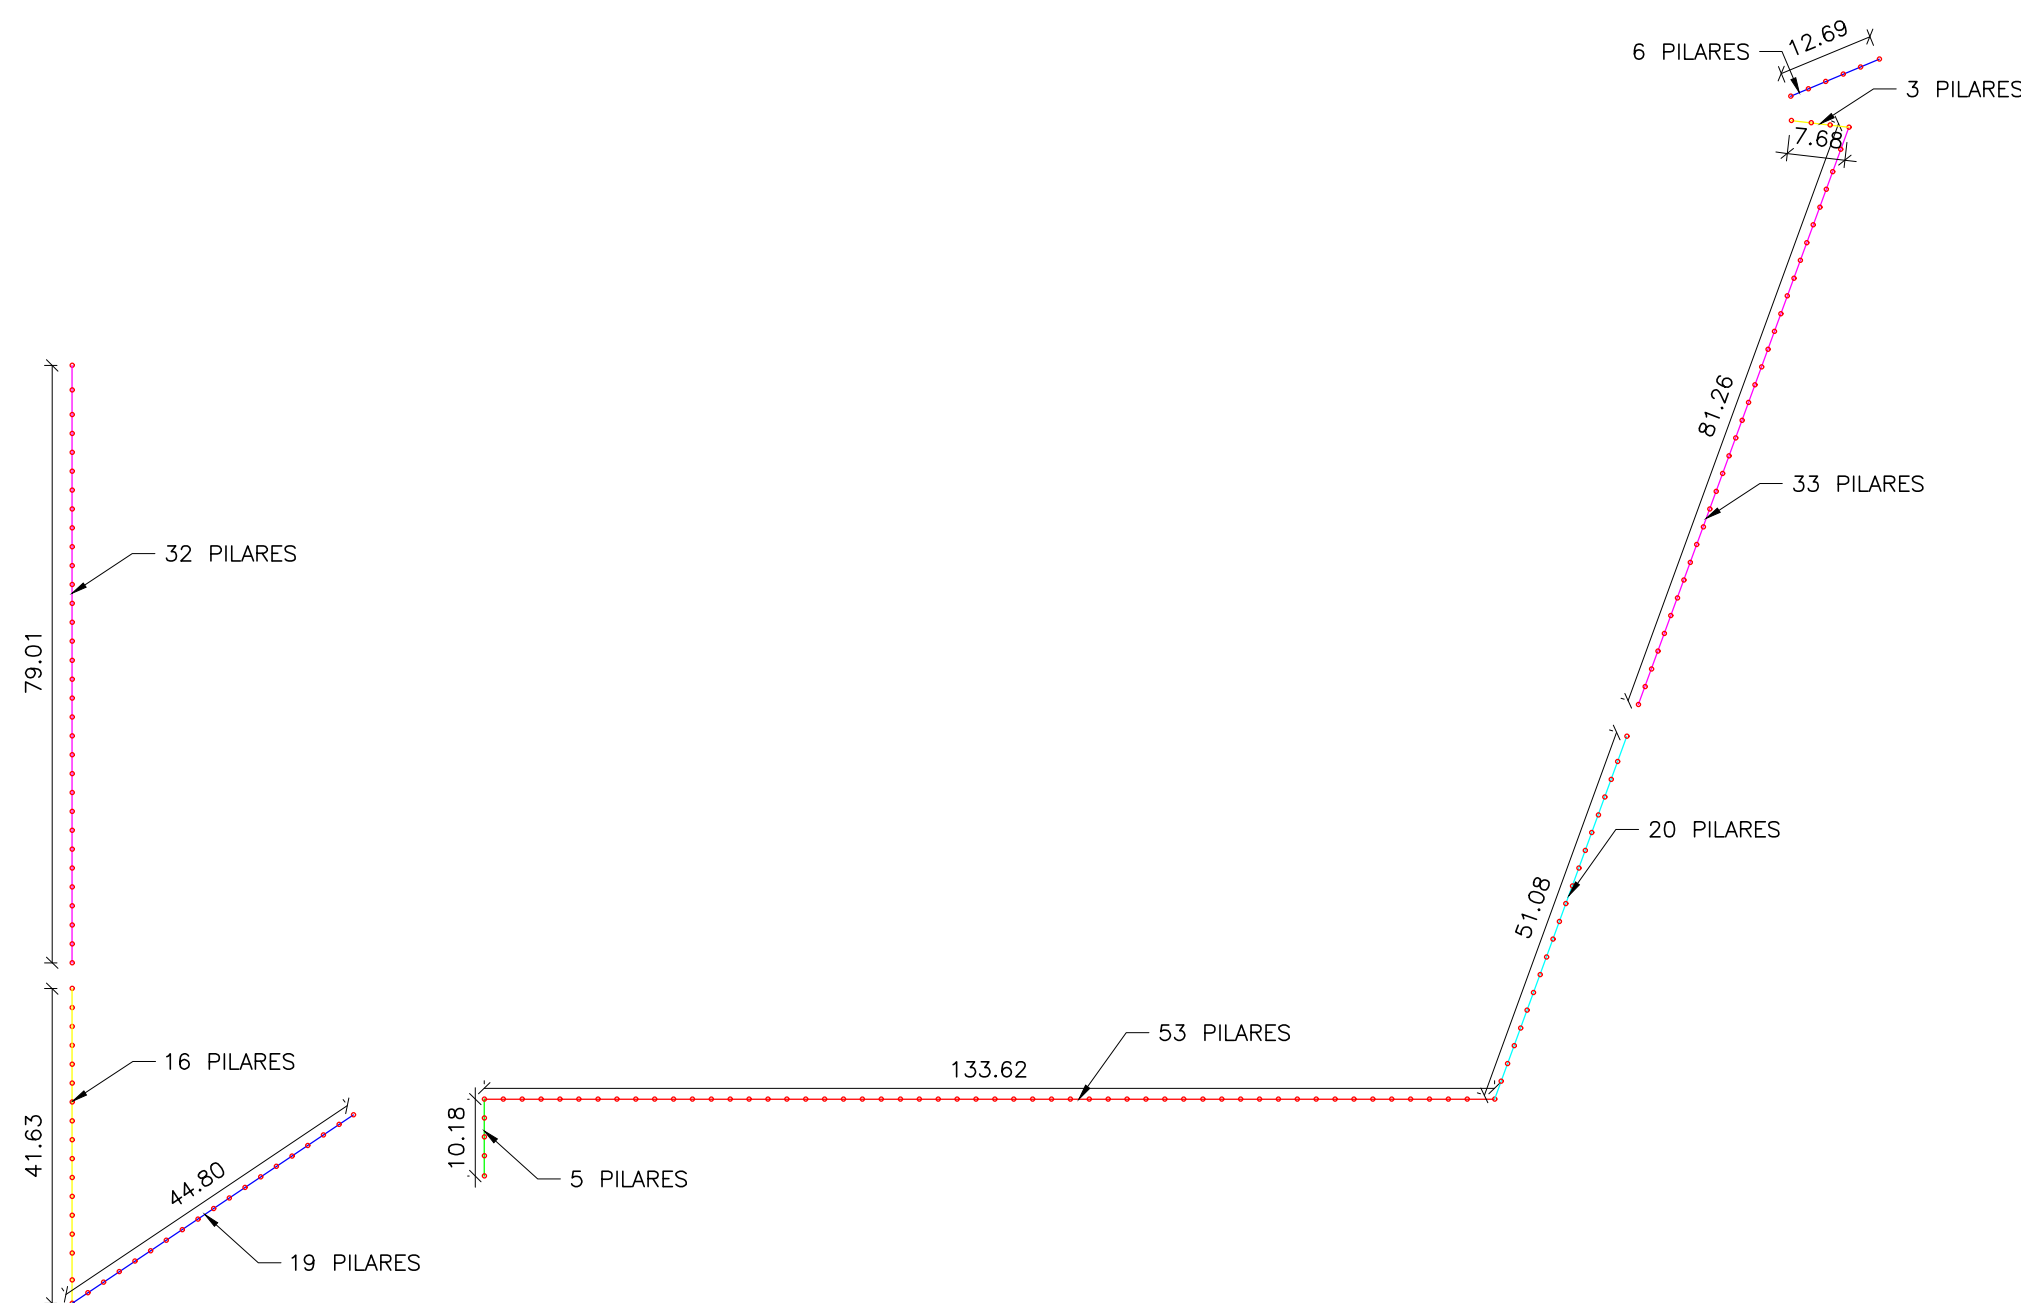

3 LOCAÇÃO DE PILARES
ESCALA 1:1000



4 CROQUI DE LOCALIZAÇÃO
SEM ESCALA

CONTRATADA:		CONTRATANTE:	
 CONTINENTAL ASSESSORIA		 Prefeitura Municipal de Ponto Chique (MG)	
CNPJ Nº: 28.103.470/0001-08 AVENIDA MESTRA FININHA, Nº 726 - 1º ANDAR, CIDADE SANTA MARIA MONTES CLAROS/MG - CEP: 39401-074		CNPJ Nº: 01.612.500/0001-47 PRAÇA SANTANA, 242, CENTRO PONTO CHIQUE/MG - CEP: 39.328-000	
RESPONSÁVEL TÉCNICO:		RESPONSÁVEL LEGAL:	
_____ GABRIEL VINICIUS MARTINS CREA: 230.779/D - MG		_____ PREFEITO MUNICIPAL DE PONTO CHIQUE/MG	
CONSTRUÇÃO DO MURO DE FECHAMENTO DO PARQUE DE VAQUEJADAS DO MUNICÍPIO			
DESCRIÇÃO: DETALHAMENTO DE LOCAÇÃO E LOCALIZAÇÃO DO MURO			
ENDEREÇO DA OBRA: ENTRADA DA CIDADE, PARQUE DE VAQUEJADAS			
MUNICÍPIO: PONTO CHIQUE/MG		DATA INICIAL: 30 DE JUNHO DE 2025	
FASE DO PROJETO: INICIAL	ART/RRT:	DATA DE REVISÃO: 22 DE AGOSTO DE 2025	
REF. DO PROJETO: PTC-0023	ESCALA: INDICADAS	Nº REVISÃO: 02	01/02