


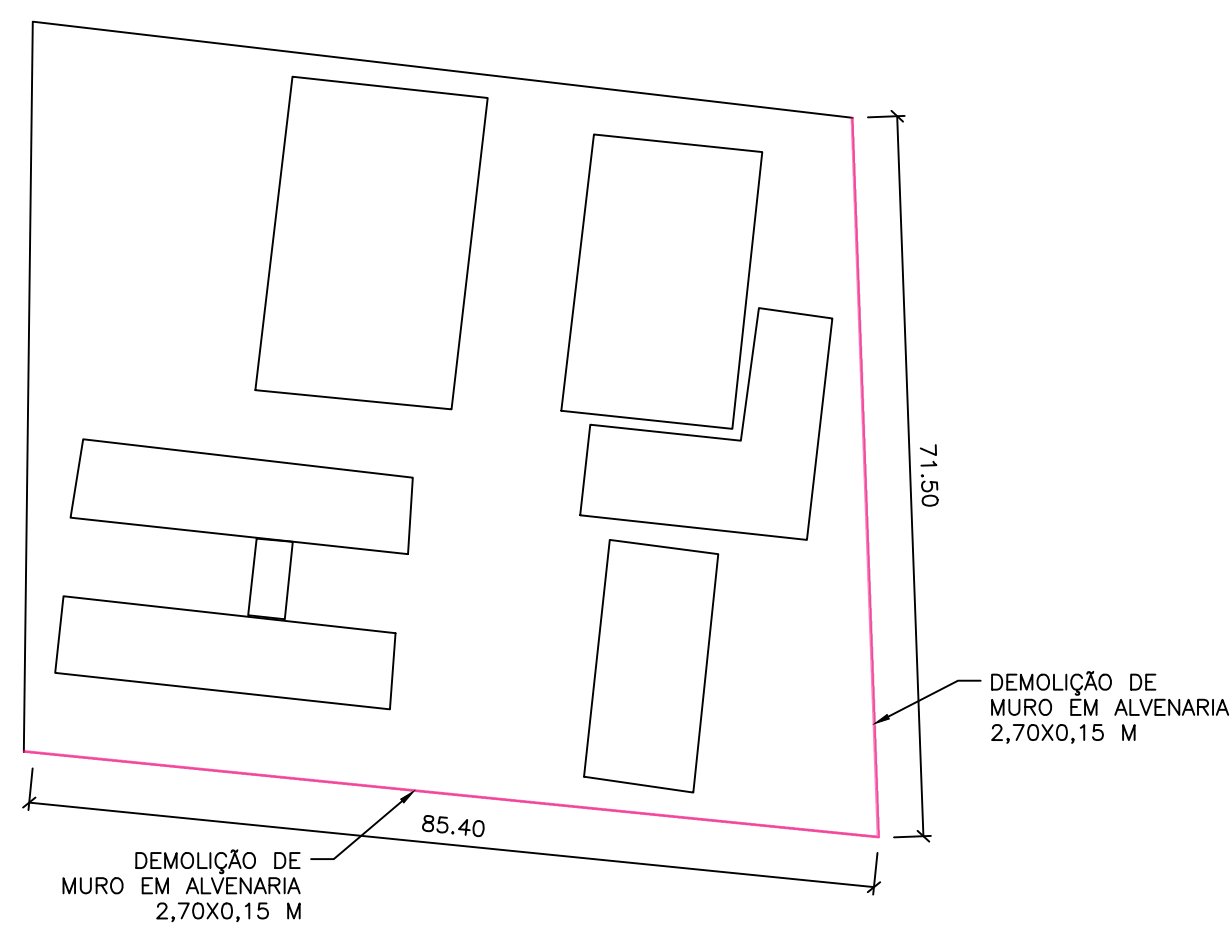


QUADRO DE DEMOLIÇÃO		
REFERÊNCIA	DESCRIÇÃO	QUANTIDADE TOTAL
[Pink Box]	ALVENARIA A SER DEMOLIDA	63,54m²

01 PLANTA BAIXA DE DEMOLIÇÃO
ESCALA 1:750



03 LOCALIZAÇÃO
SEM ESCALA

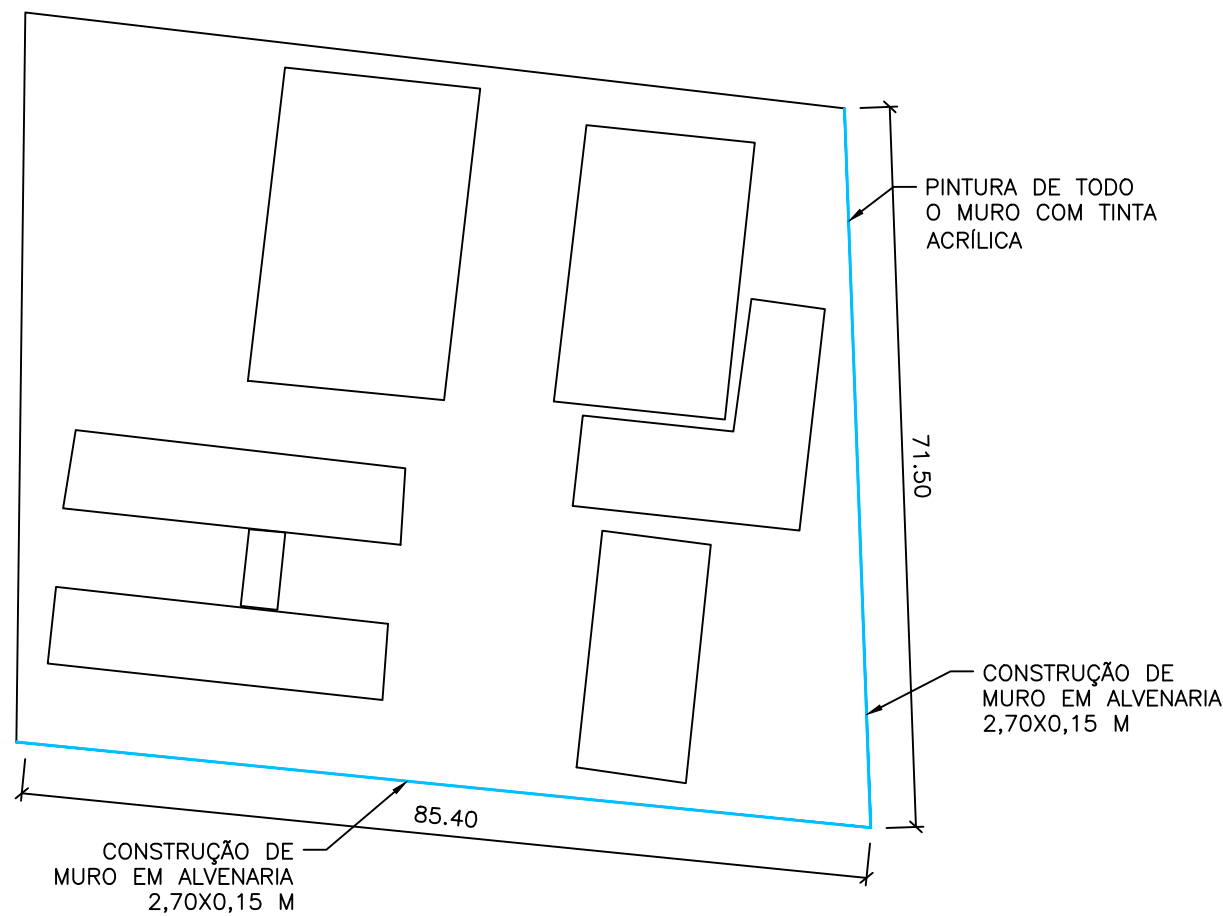

QUADRO DE CONSTRUÇÃO		
REFERÊNCIA	DESCRIÇÃO	QUANTIDADE TOTAL
[Blue Box]	ALVENARIA A SER CONSTRUÍDA	370,64m²
	PINTURA LÁTEX ACRÍLICA	820,26m²

02 PLANTA BAIXA DE CONSTRUÇÃO
ESCALA 1:750

CONTRATADA: CNPJ Nº: 28.103.470/0001-08 AVENIDA MESTRA FININHA, Nº 726 - 1º ANDAR, CIDADE SANTA MARIA MONTES CLAROS/MG - CEP: 39401-074		CONTRATANTE: Prefeitura Municipal de Ponto Chique (MG) CNPJ Nº: 01.612.500/0001-47 PRAÇA SANTANA, 242, CENTRO PONTO CHIQUE/MG - CEP: 39.328-000	
RESPONSÁVEL TÉCNICO: LUCAS ALEXANDRE GOMES VELOSO CREA: 373.195/D - MG		RESPONSÁVEL LEGAL: PREFEITO(A) MUNICIPAL DE PONTO CHIQUE/MG	
REFORMA DO MURO DA ESCOLA MUNICIPAL NESTOR ALVES CLEMENTINO EM PONTO CHIQUE/MG			
DESCRIÇÃO: PLANTA BAIXA, LEGENDAS E DETALHES			
ENDEREÇO DA OBRA: RUA MESTRA ANÁLIA, CENTRO, PONTO CHIQUE/MG			
MUNICÍPIO: PONTO CHIQUE/MG		DATA INICIAL: 02 DE SETEMBRO DE 2025	
FASE DO PROJETO: FINAL	ART/RRT: -	DATA DA REV.: -	
REF. DO PROJETO: PTC-0025	ESCALA: INDICADAS	Nº REVISÃO: 00	01/01