




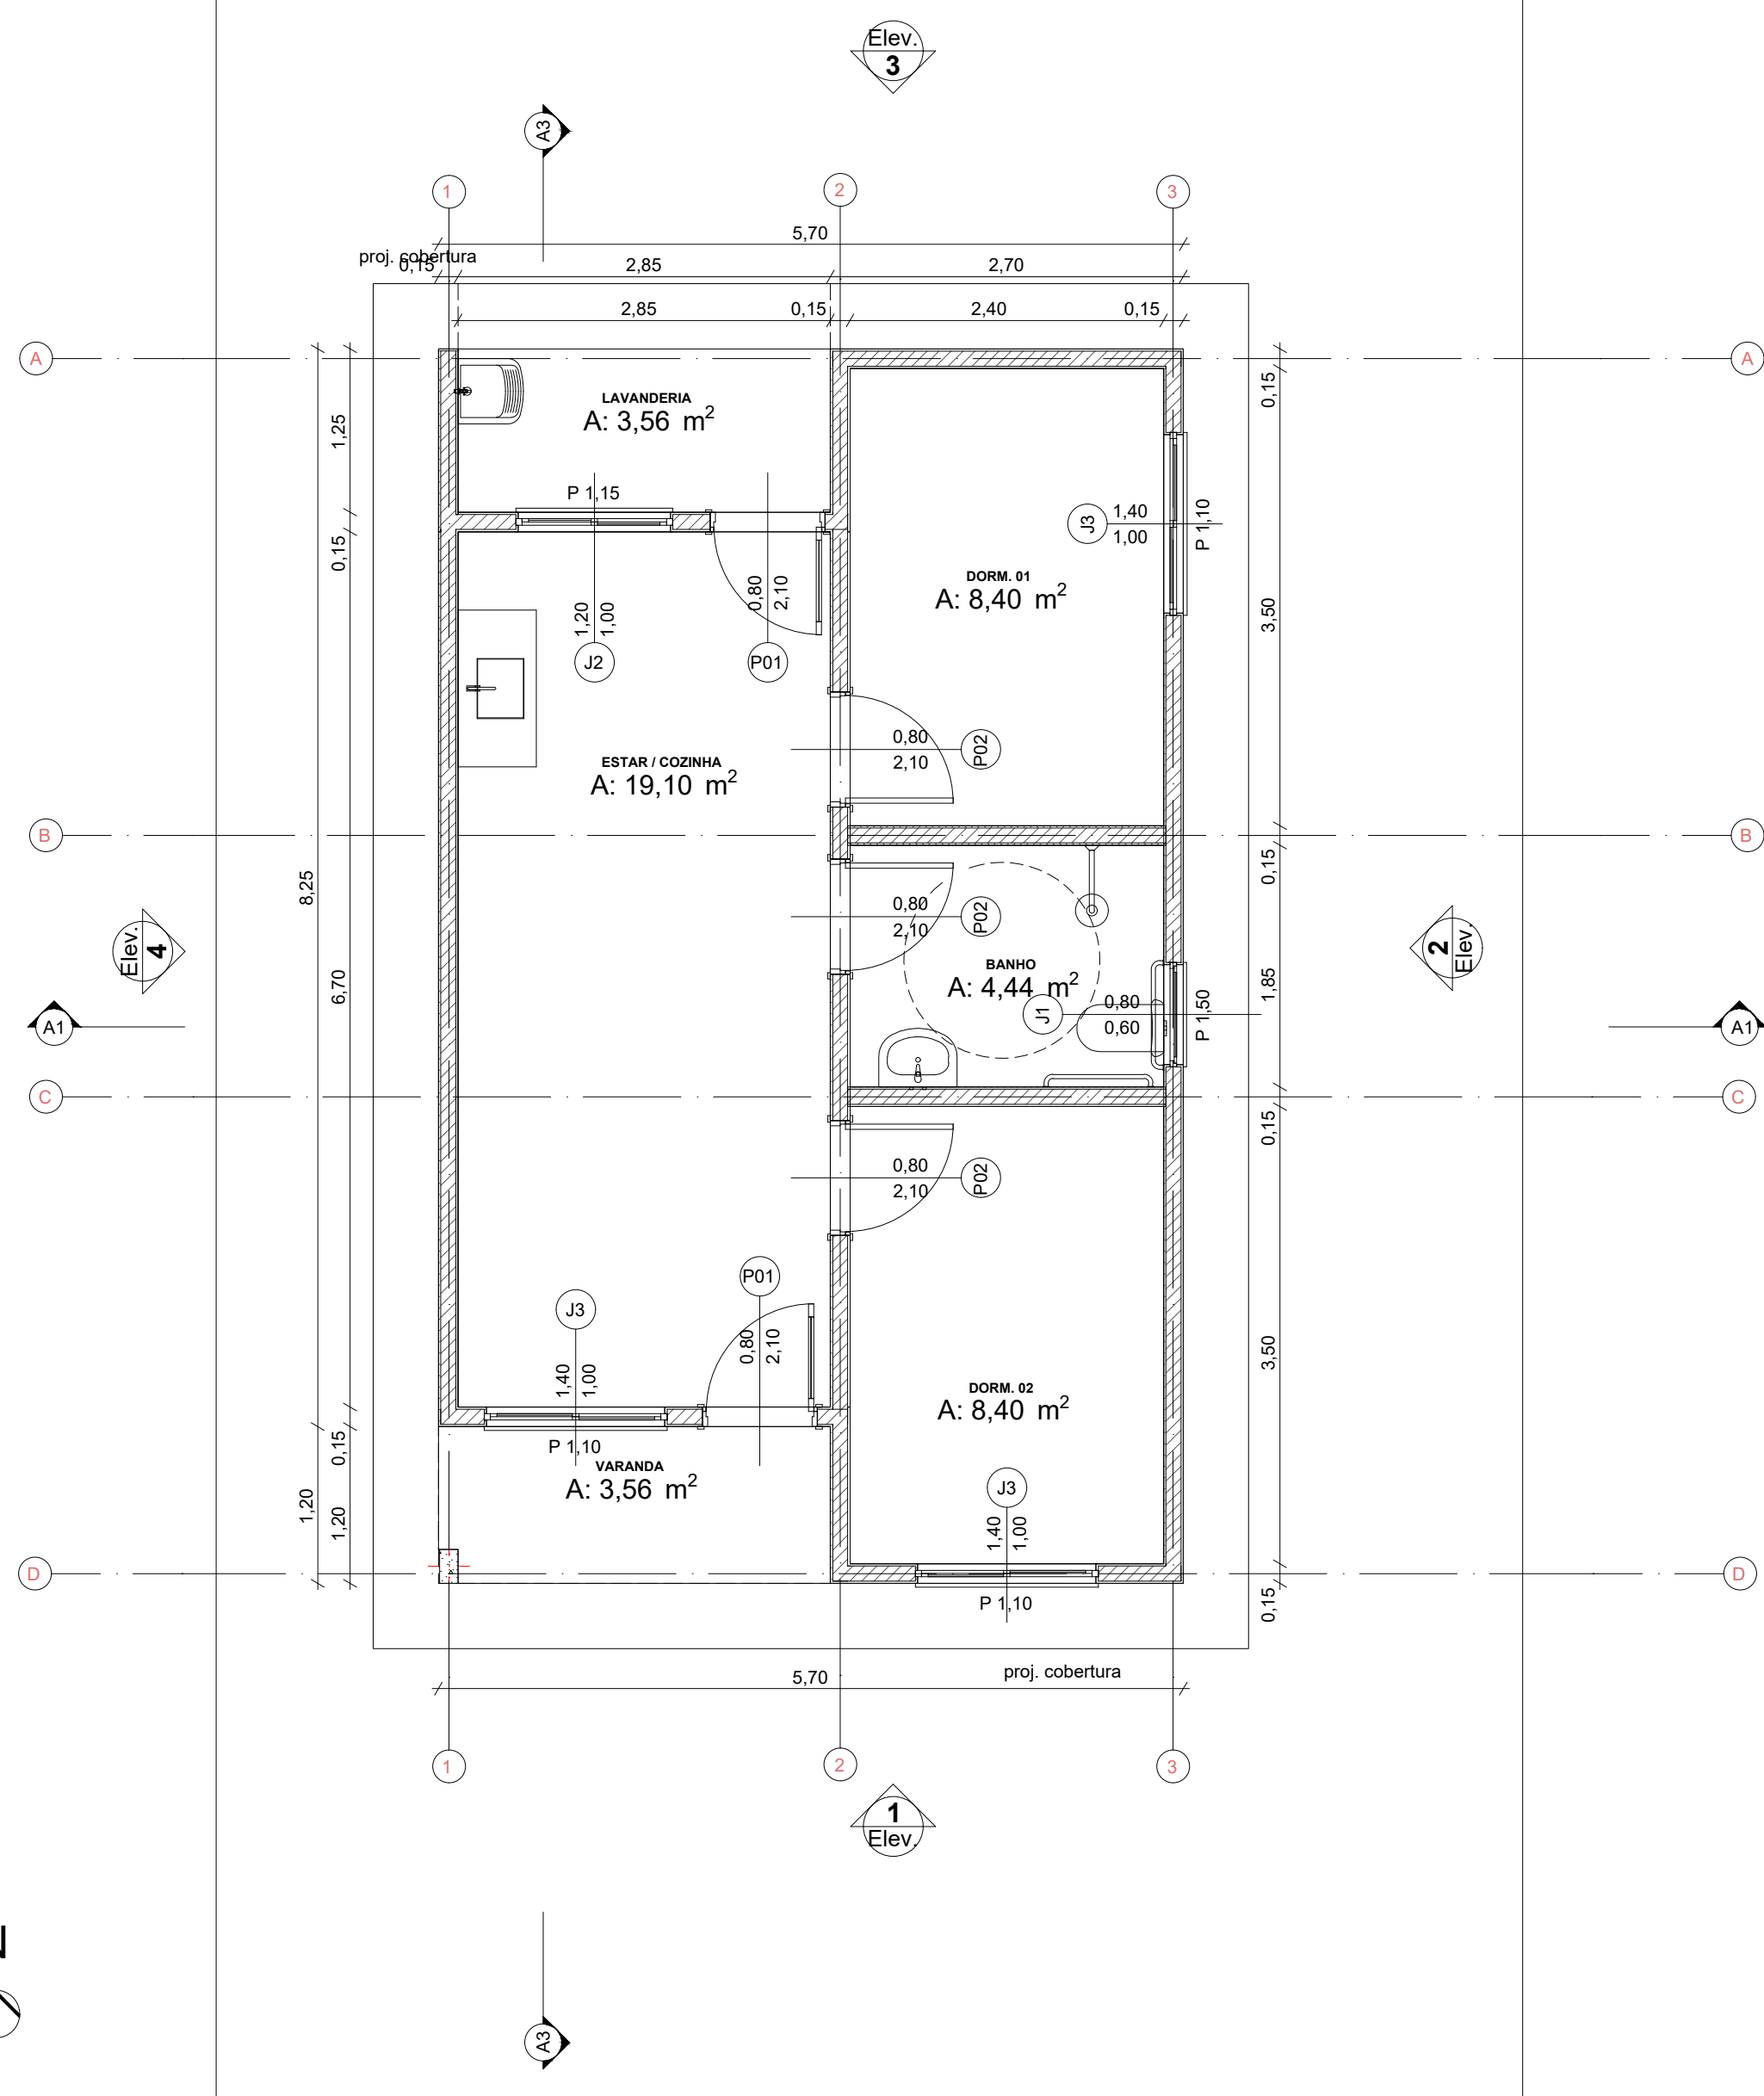

0 Planta Térreo
1:50

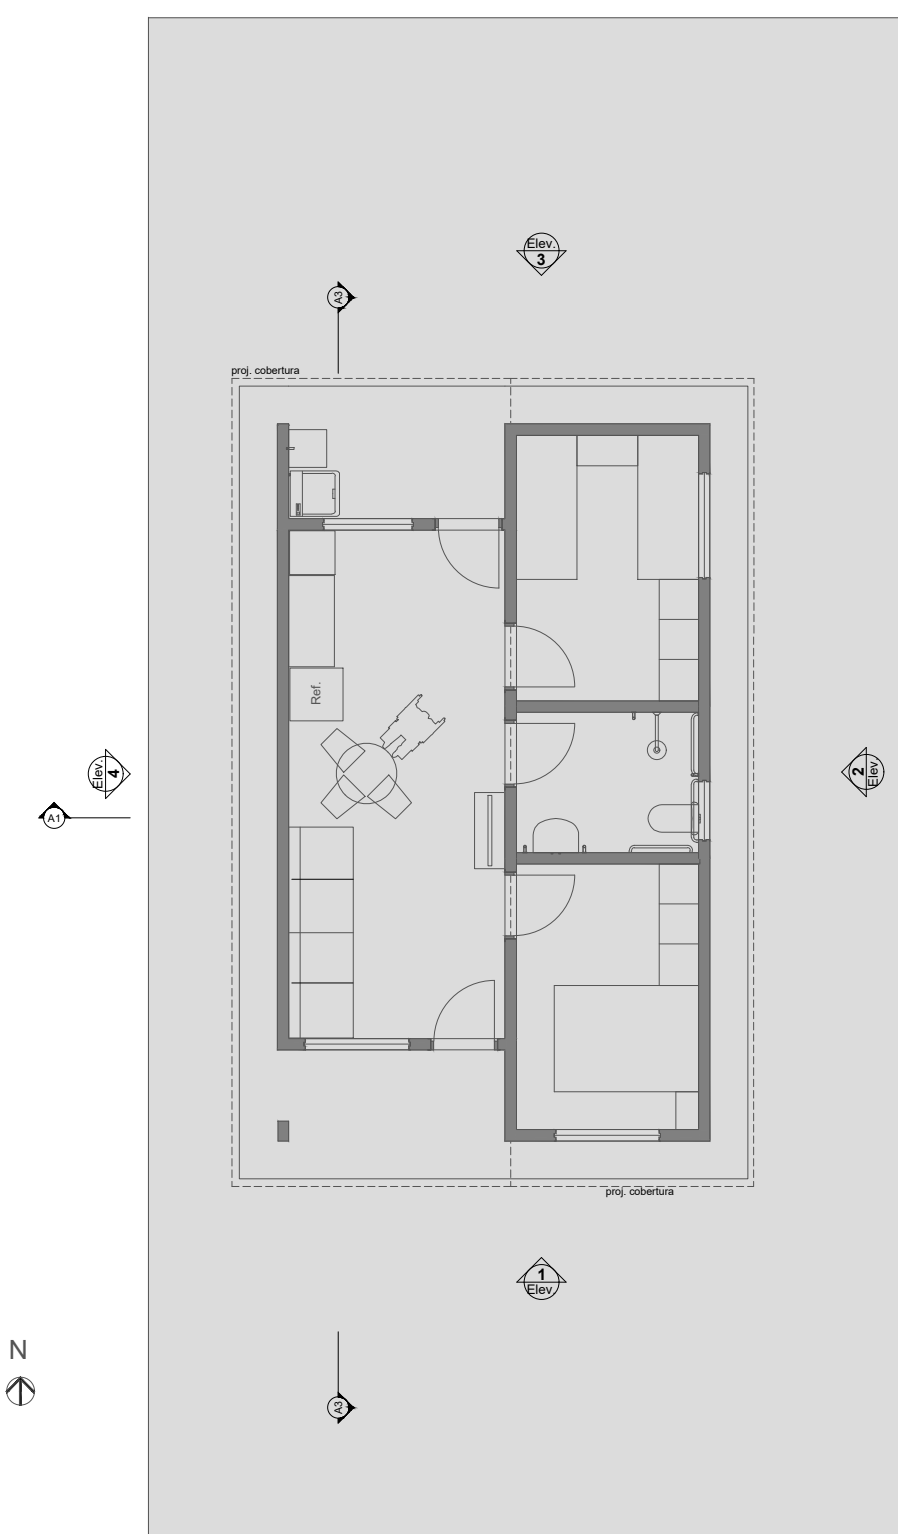


1 LAYOUT
1:100


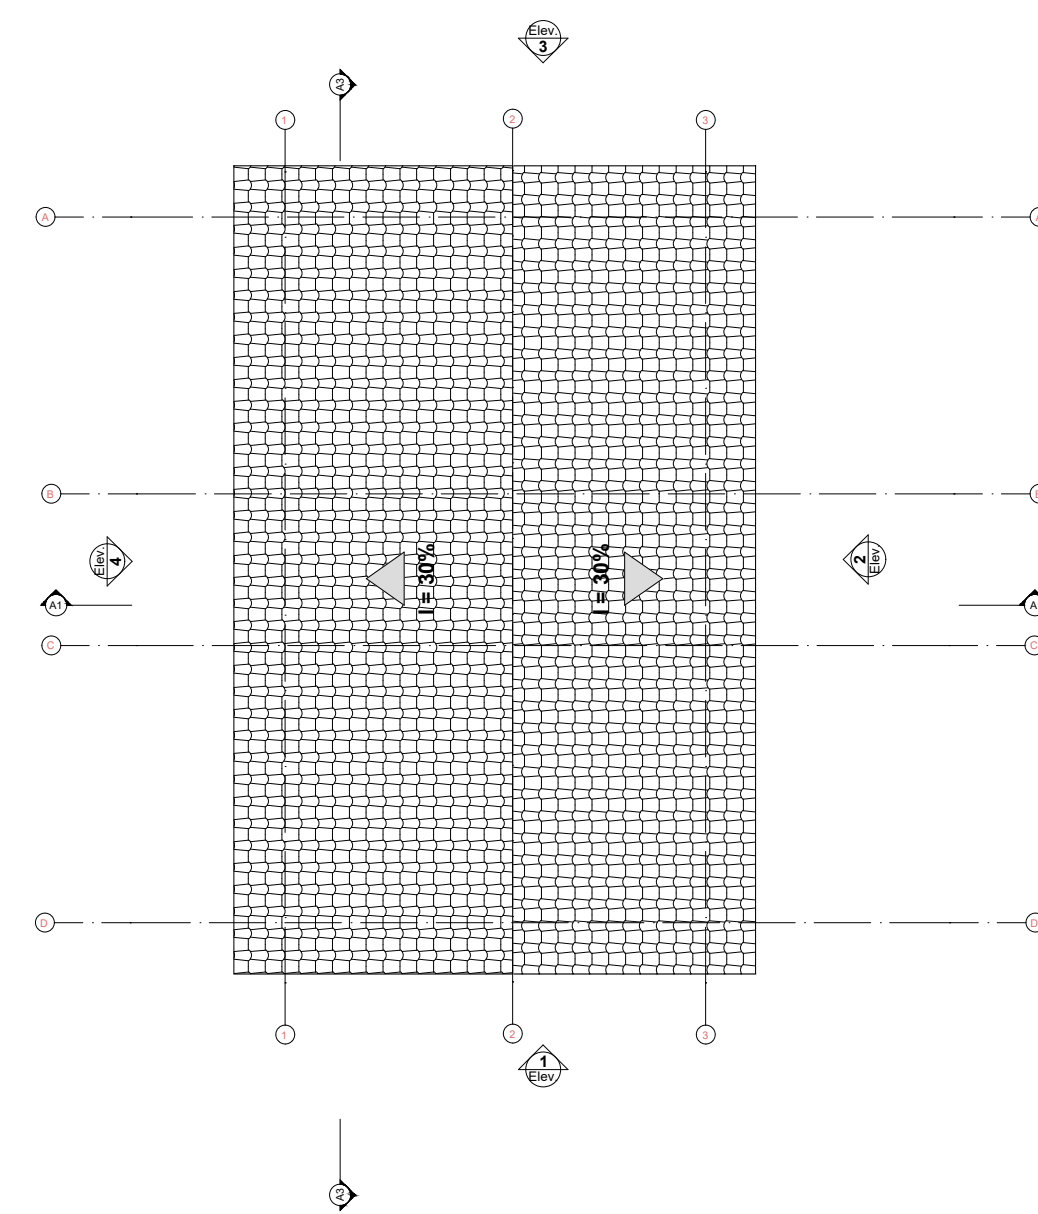


3 Planta Cobertura
Escala: 1:50


Quadro de Áreas			
Piso de Origem		Cômodo	Área Medida
Nível 0,00	01	ESTAR / COZINHA	19,10
	02	DORM. 01	8,40
	03	BANHO	4,44
	04	DORM. 02	8,40
	05	VARANDA	3,56
	06	LAVANDERIA	3,56
			47,46 m²

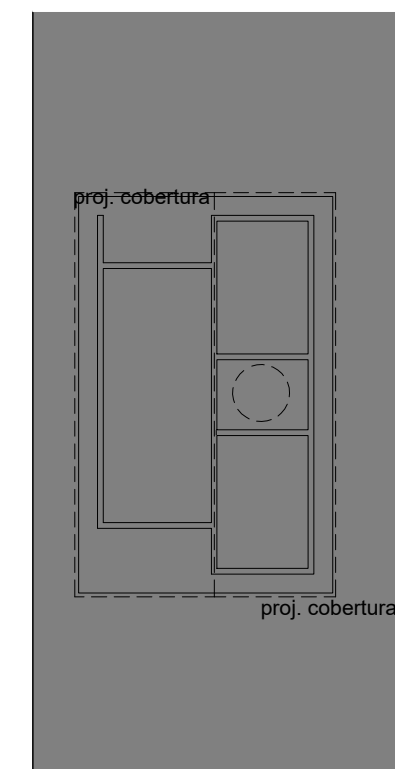


2 Implantação
Escala: 1:200

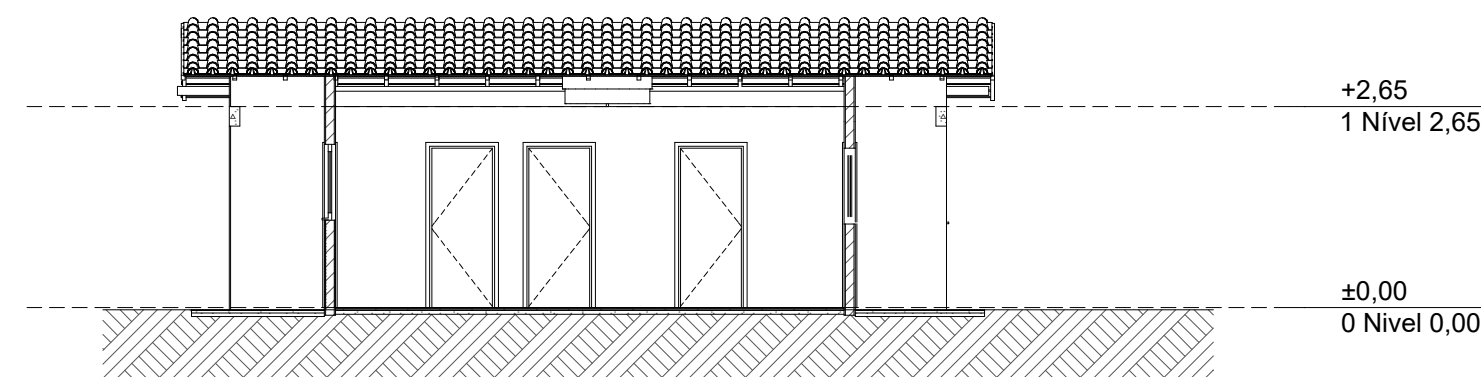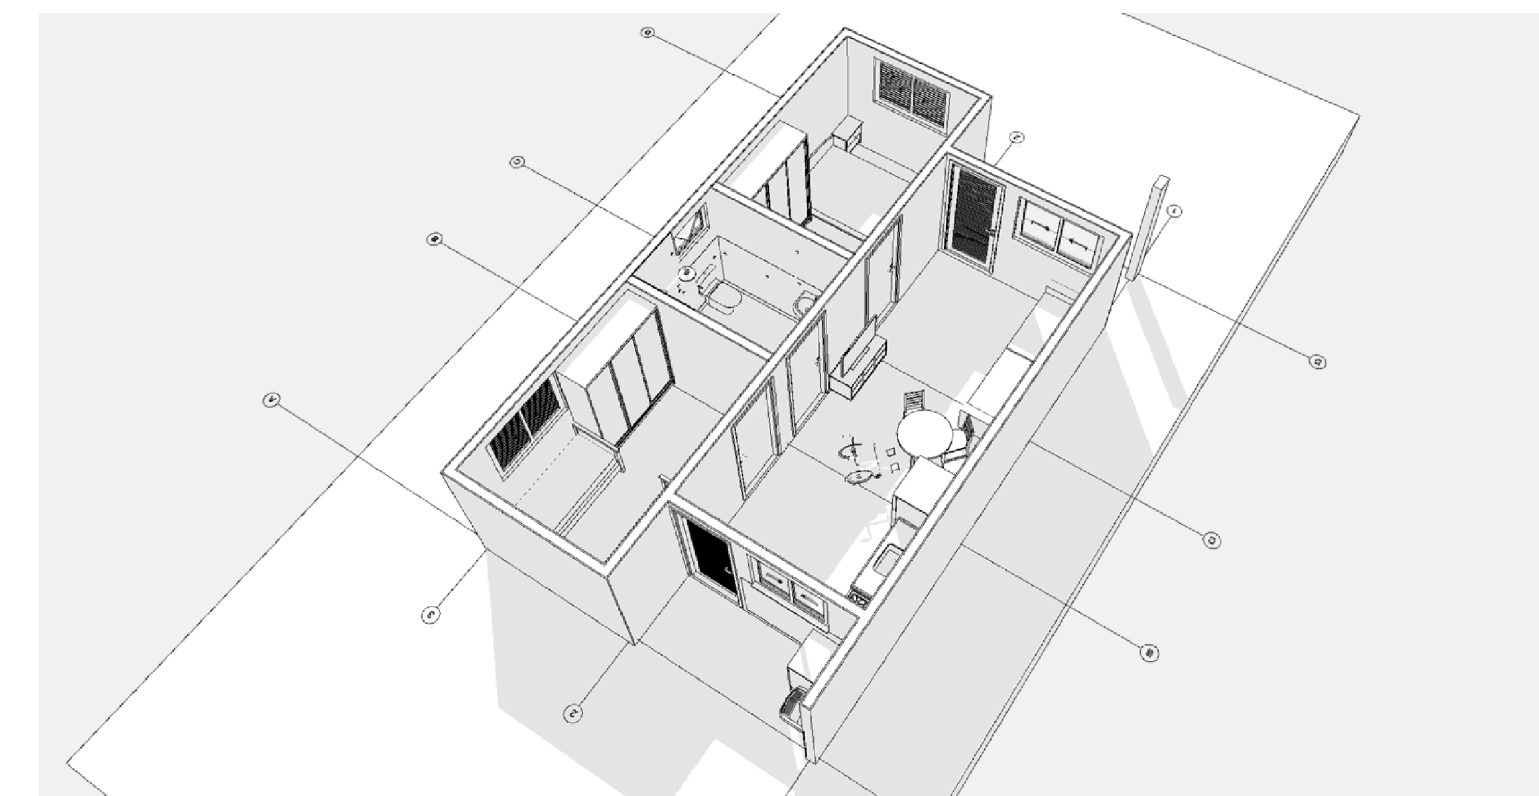


A3 Corte
1:100

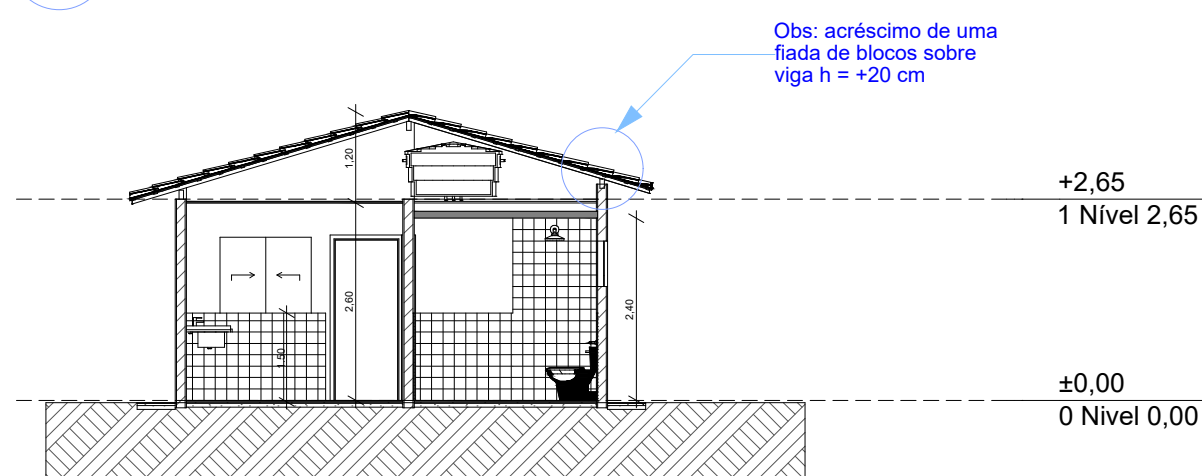


A1 Corte
1:100

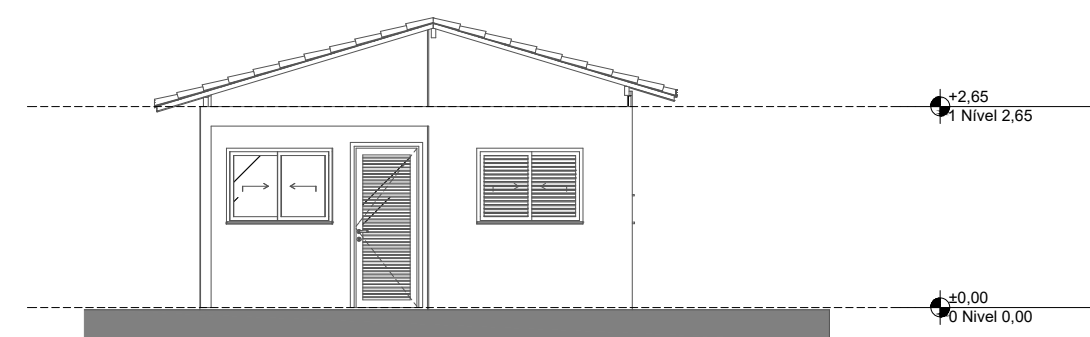


1 Elevação Frontal
1:100

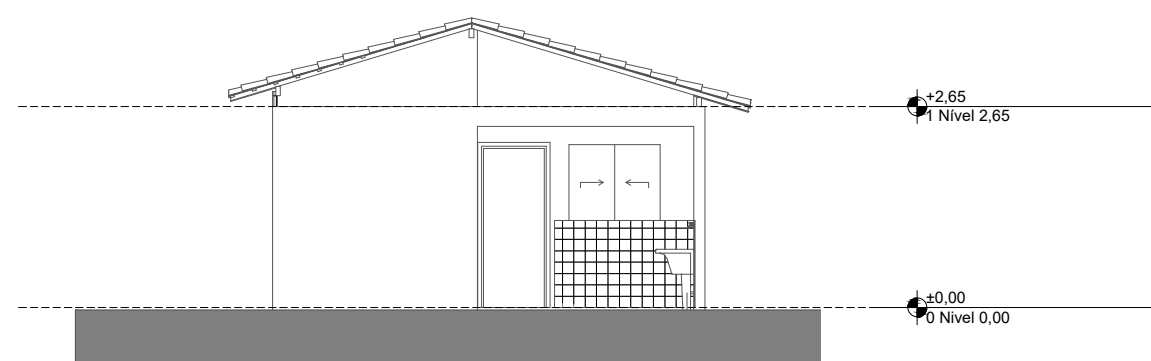

3 Elevação Posterior
1:100

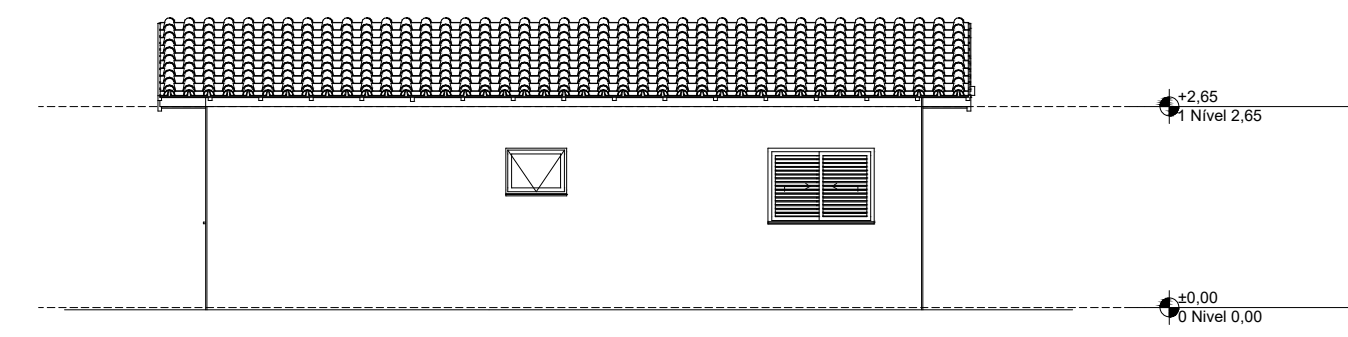

2 Lateral Direita
1:100

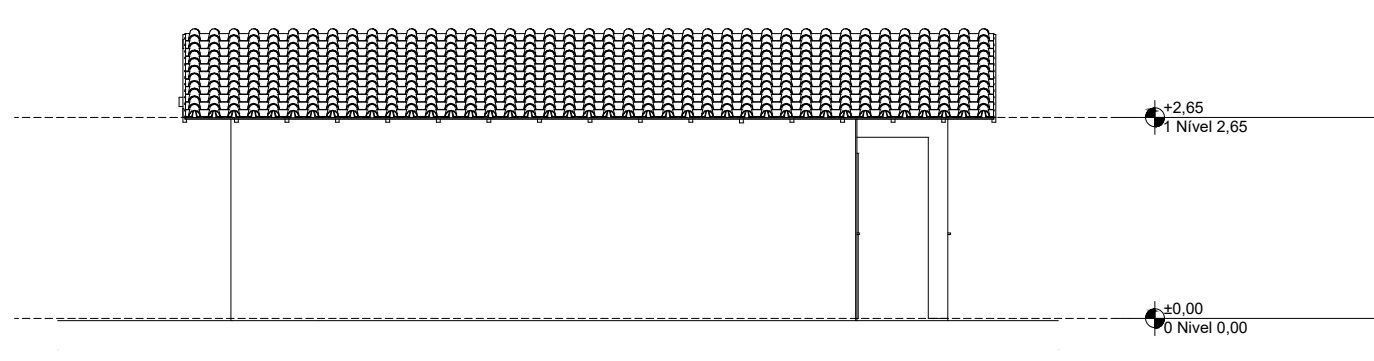

4 Lateral Esquerda
1:100

CONTRATADA:		CONTRATANTE:	
 CONTINENTAL ASSESSORIA		 Prefeitura Municipal de Ponto Chique (MG)	
CNPJ Nº: 28.103.470/0001-08 AVENIDA MESTRA FININHA, Nº 726 - 1º ANDAR, CIDADE SANTA MARIA MONTES CLAROS/MG - CEP: 39401-074		CNPJ Nº: 01.612.500/0001-47 PRAÇA SANTIANA, 242, CENTRO PONTO CHIQUE/MG - CEP: 39.328-000	
RESPONSÁVEL TÉCNICO:		RESPONSÁVEL LEGAL:	
_____ LUCAS ALEXANDRE GOMES VELOSO CREA: 373.195/D - MG		_____ PREFEITO MUNICIPAL DE PONTO CHIQUE/MG	
CONSTRUÇÃO DE UNIDADES HABITACIONAIS (FNHIS SUB-50) CR 974222/2024			
DESCRIÇÃO: PLANTA BAIXA, CORTES, FACHADA, IMPLANTAÇÃO E DETALHAMENTOS			
ENDEREÇO DA OBRA: RUA DEMÉTRIO SANTANA, BAIRRO NOVO HORIZONTE			
MUNICÍPIO: PONTO CHIQUE/MG		DATA INICIAL: 20 DE MAIO DE 2025	
FASE DO PROJETO: INICIAL	ART/RTT:	MEDIDA DO LOTE: 10X20m	
REF. DO PROJETO: PTC-0016	ESCALA: INDICADAS	Nº REVISÃO: 00	01/01