

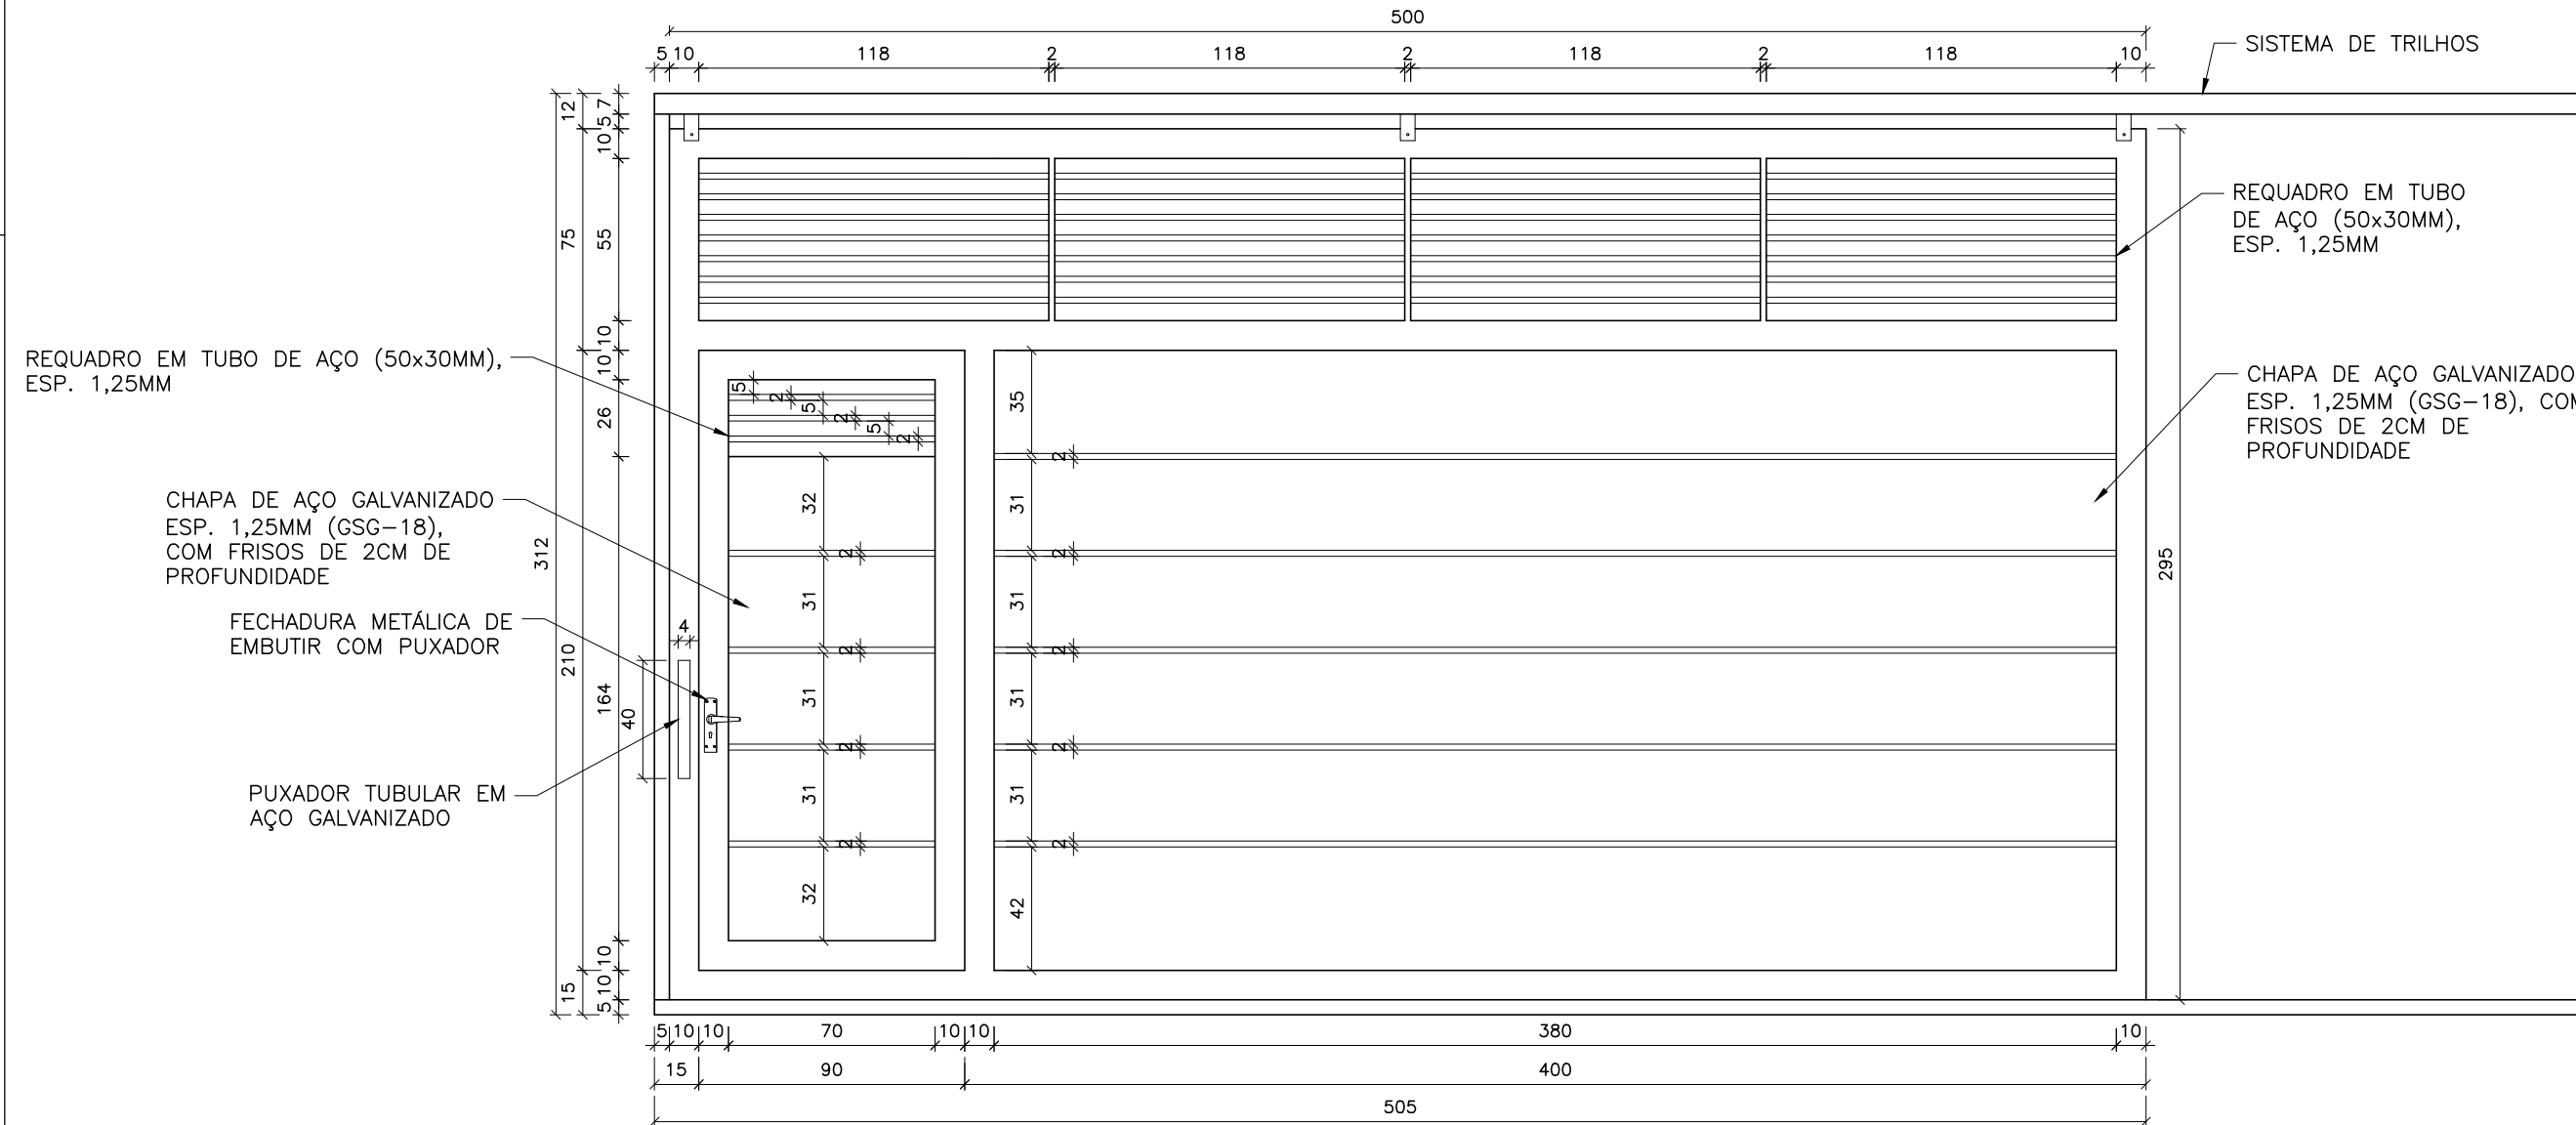
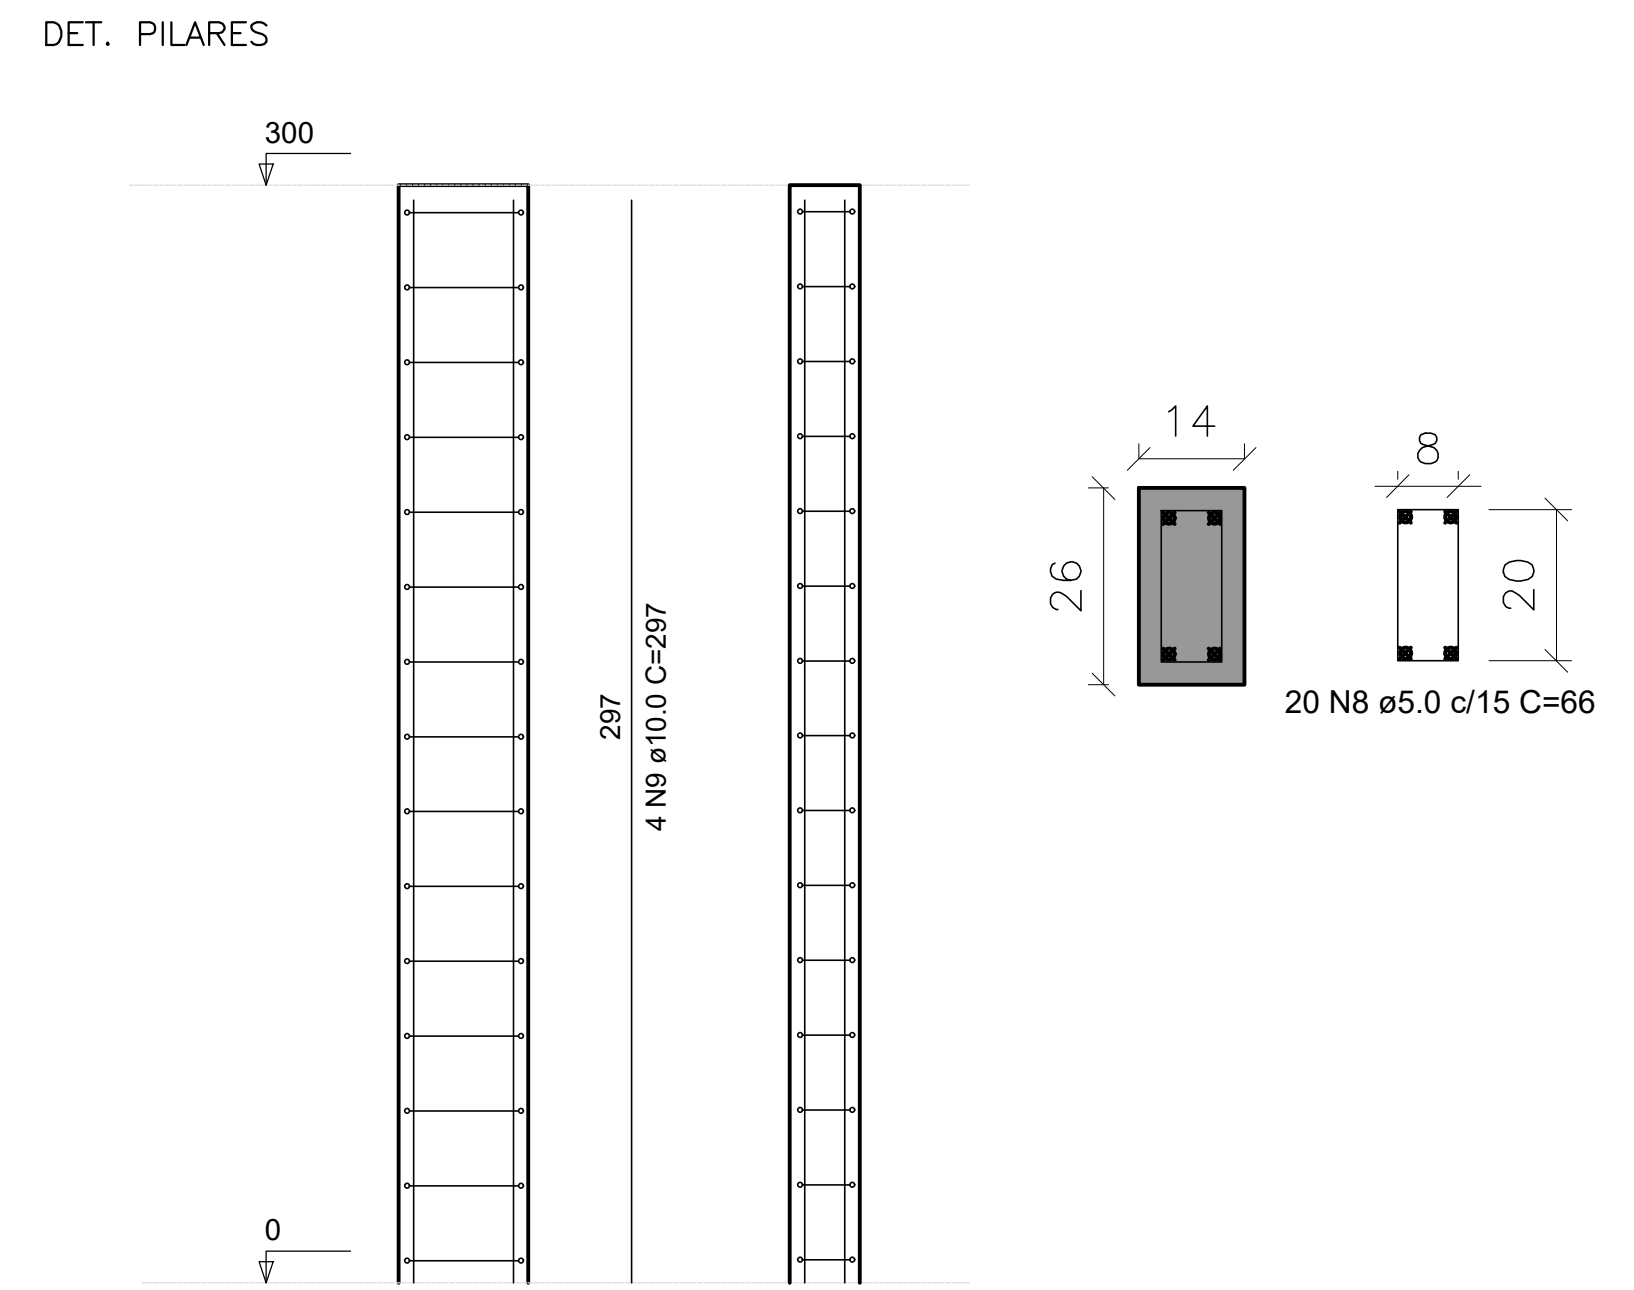
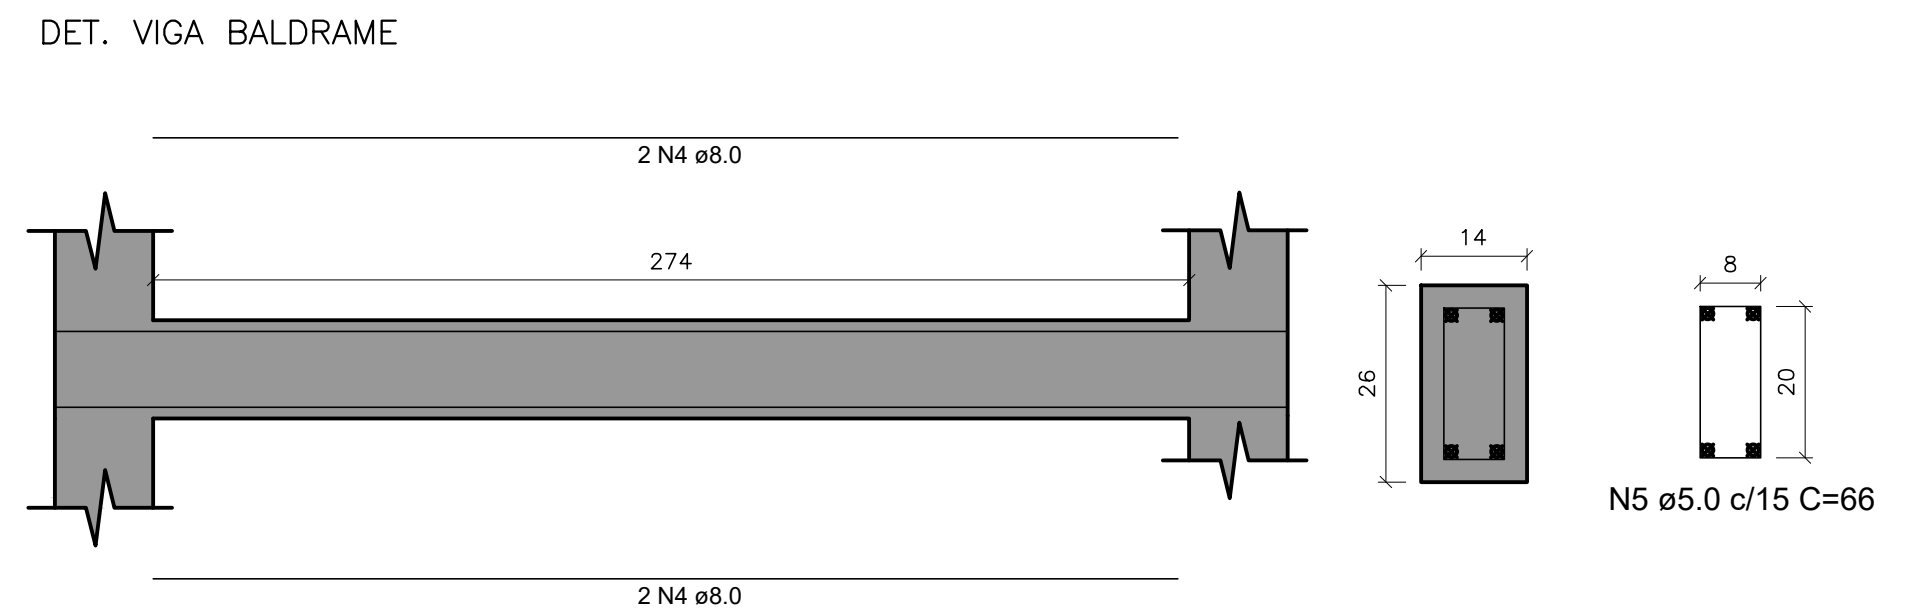
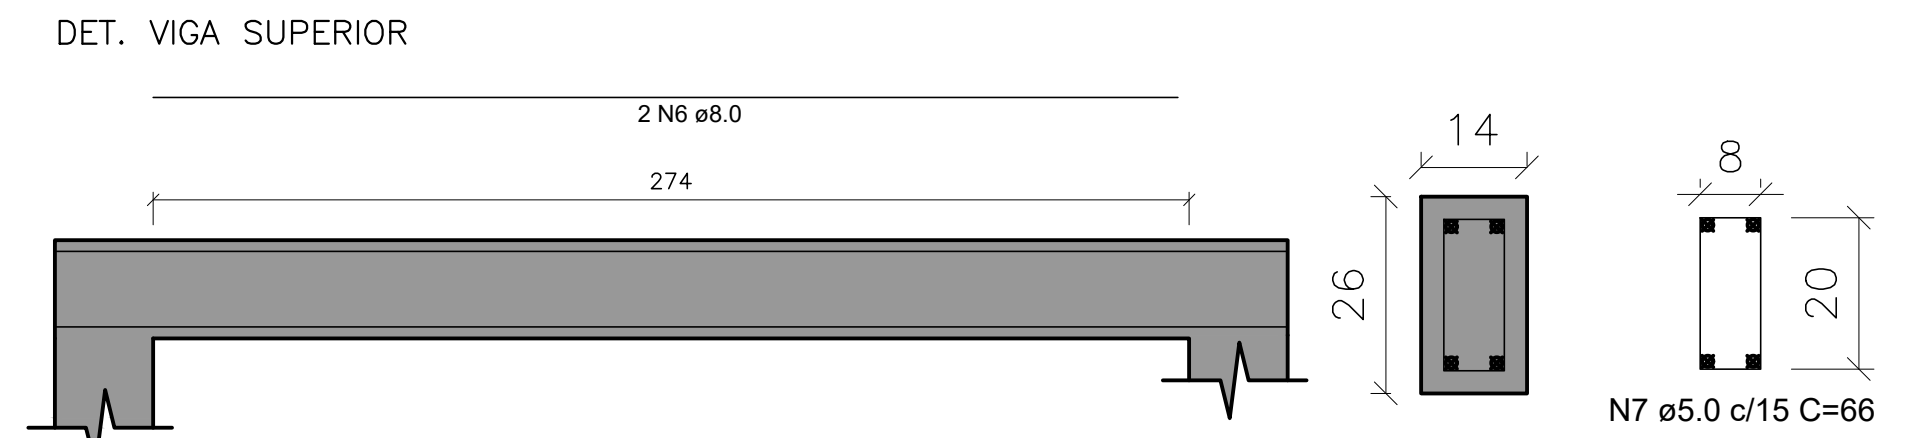
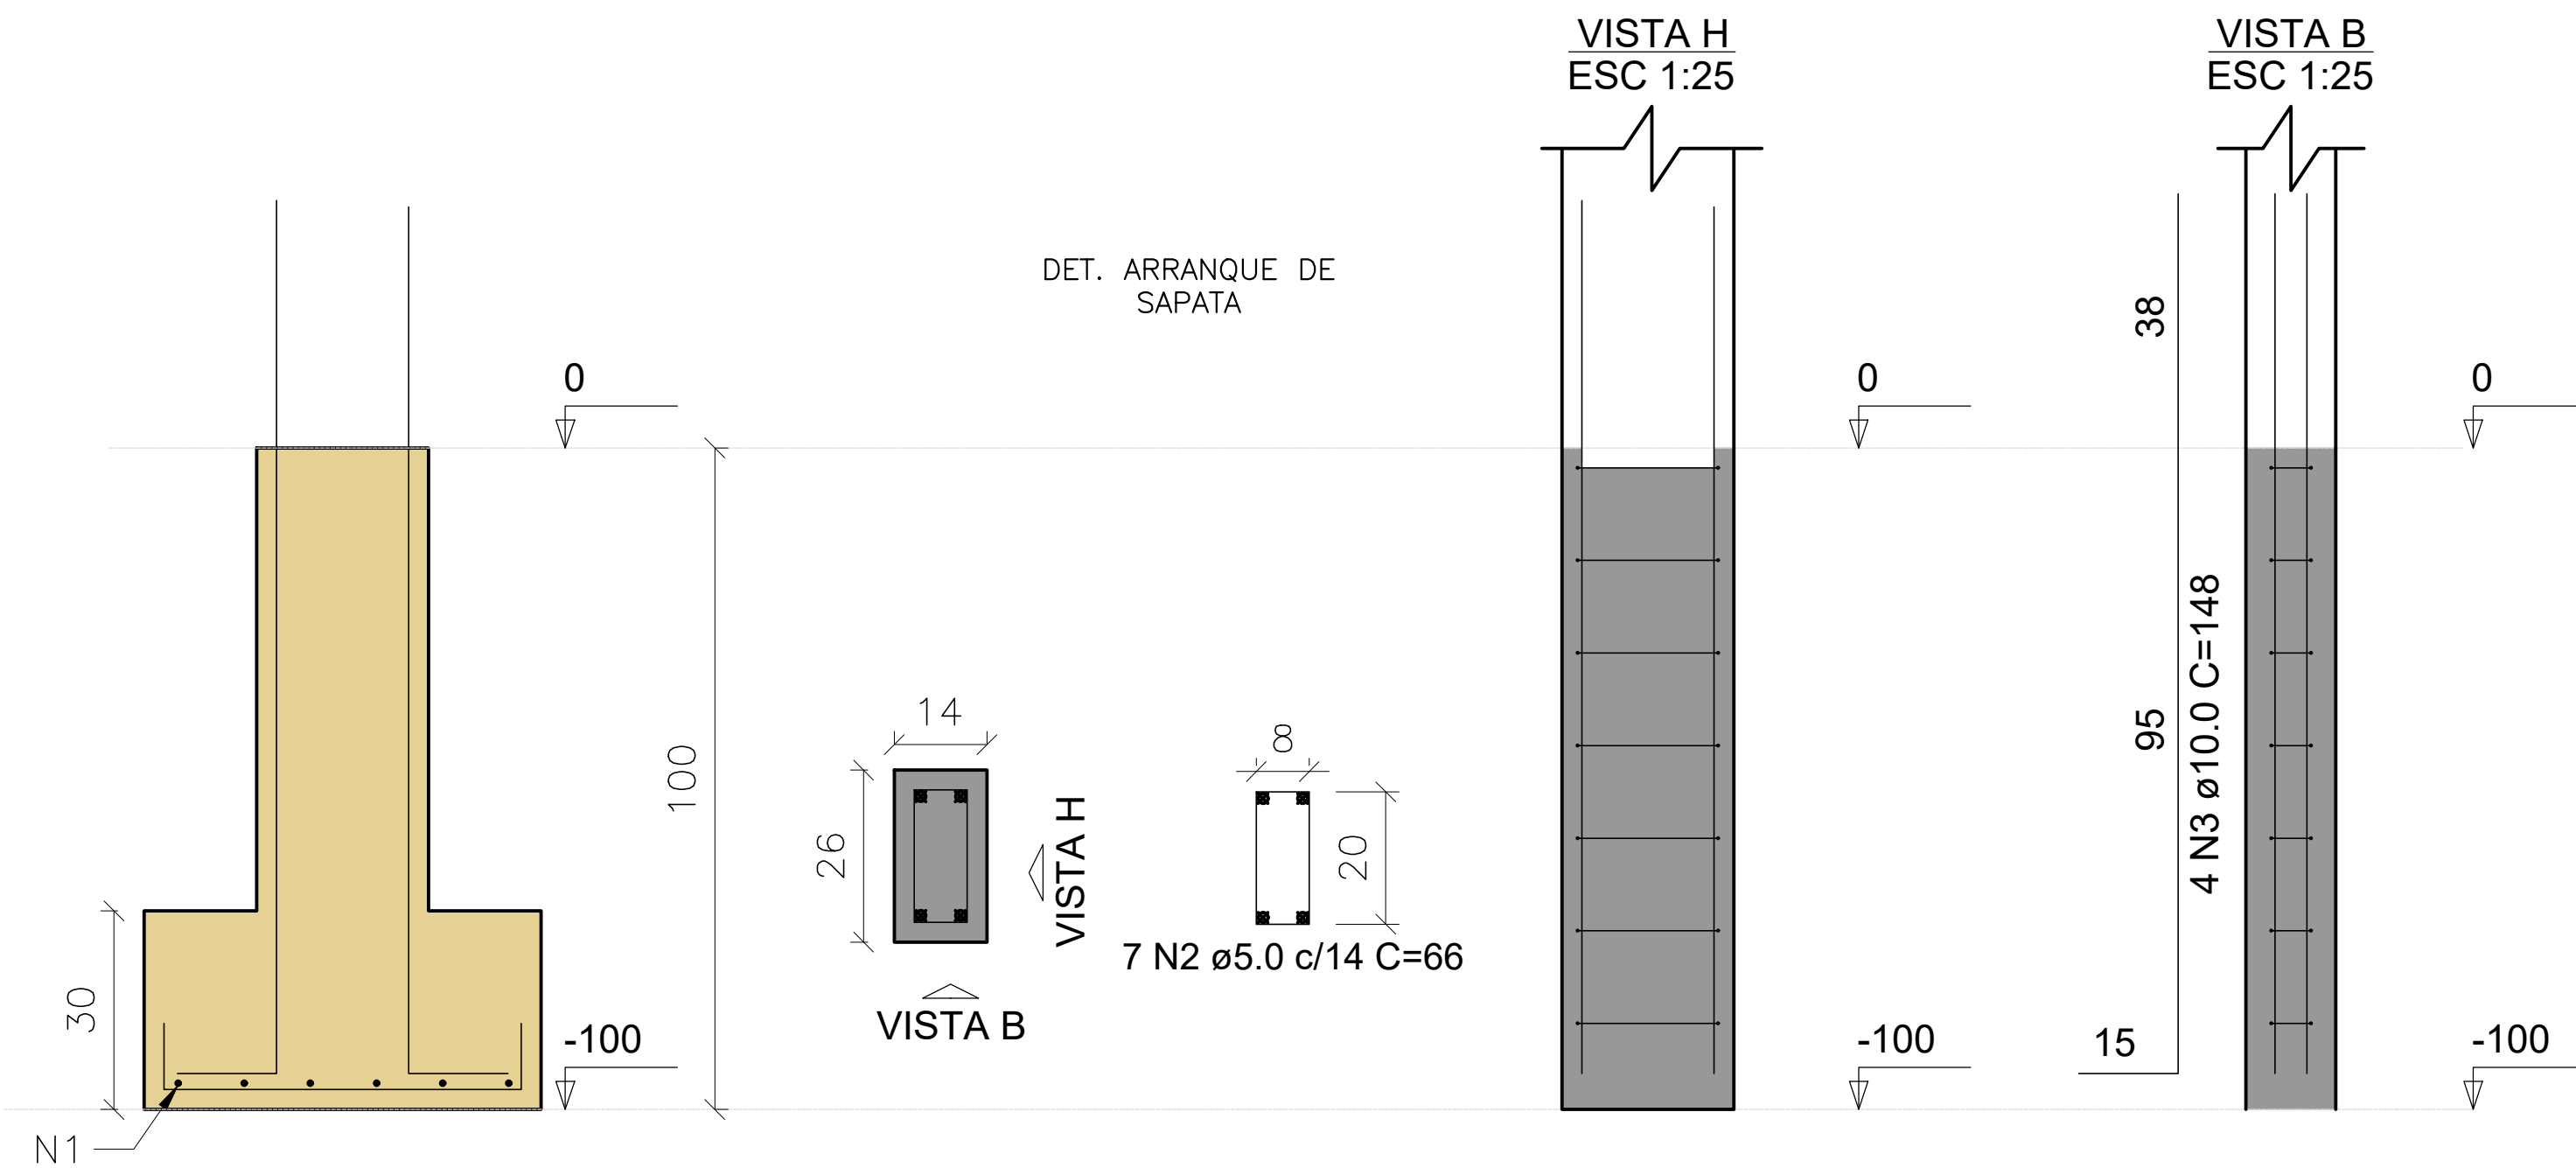
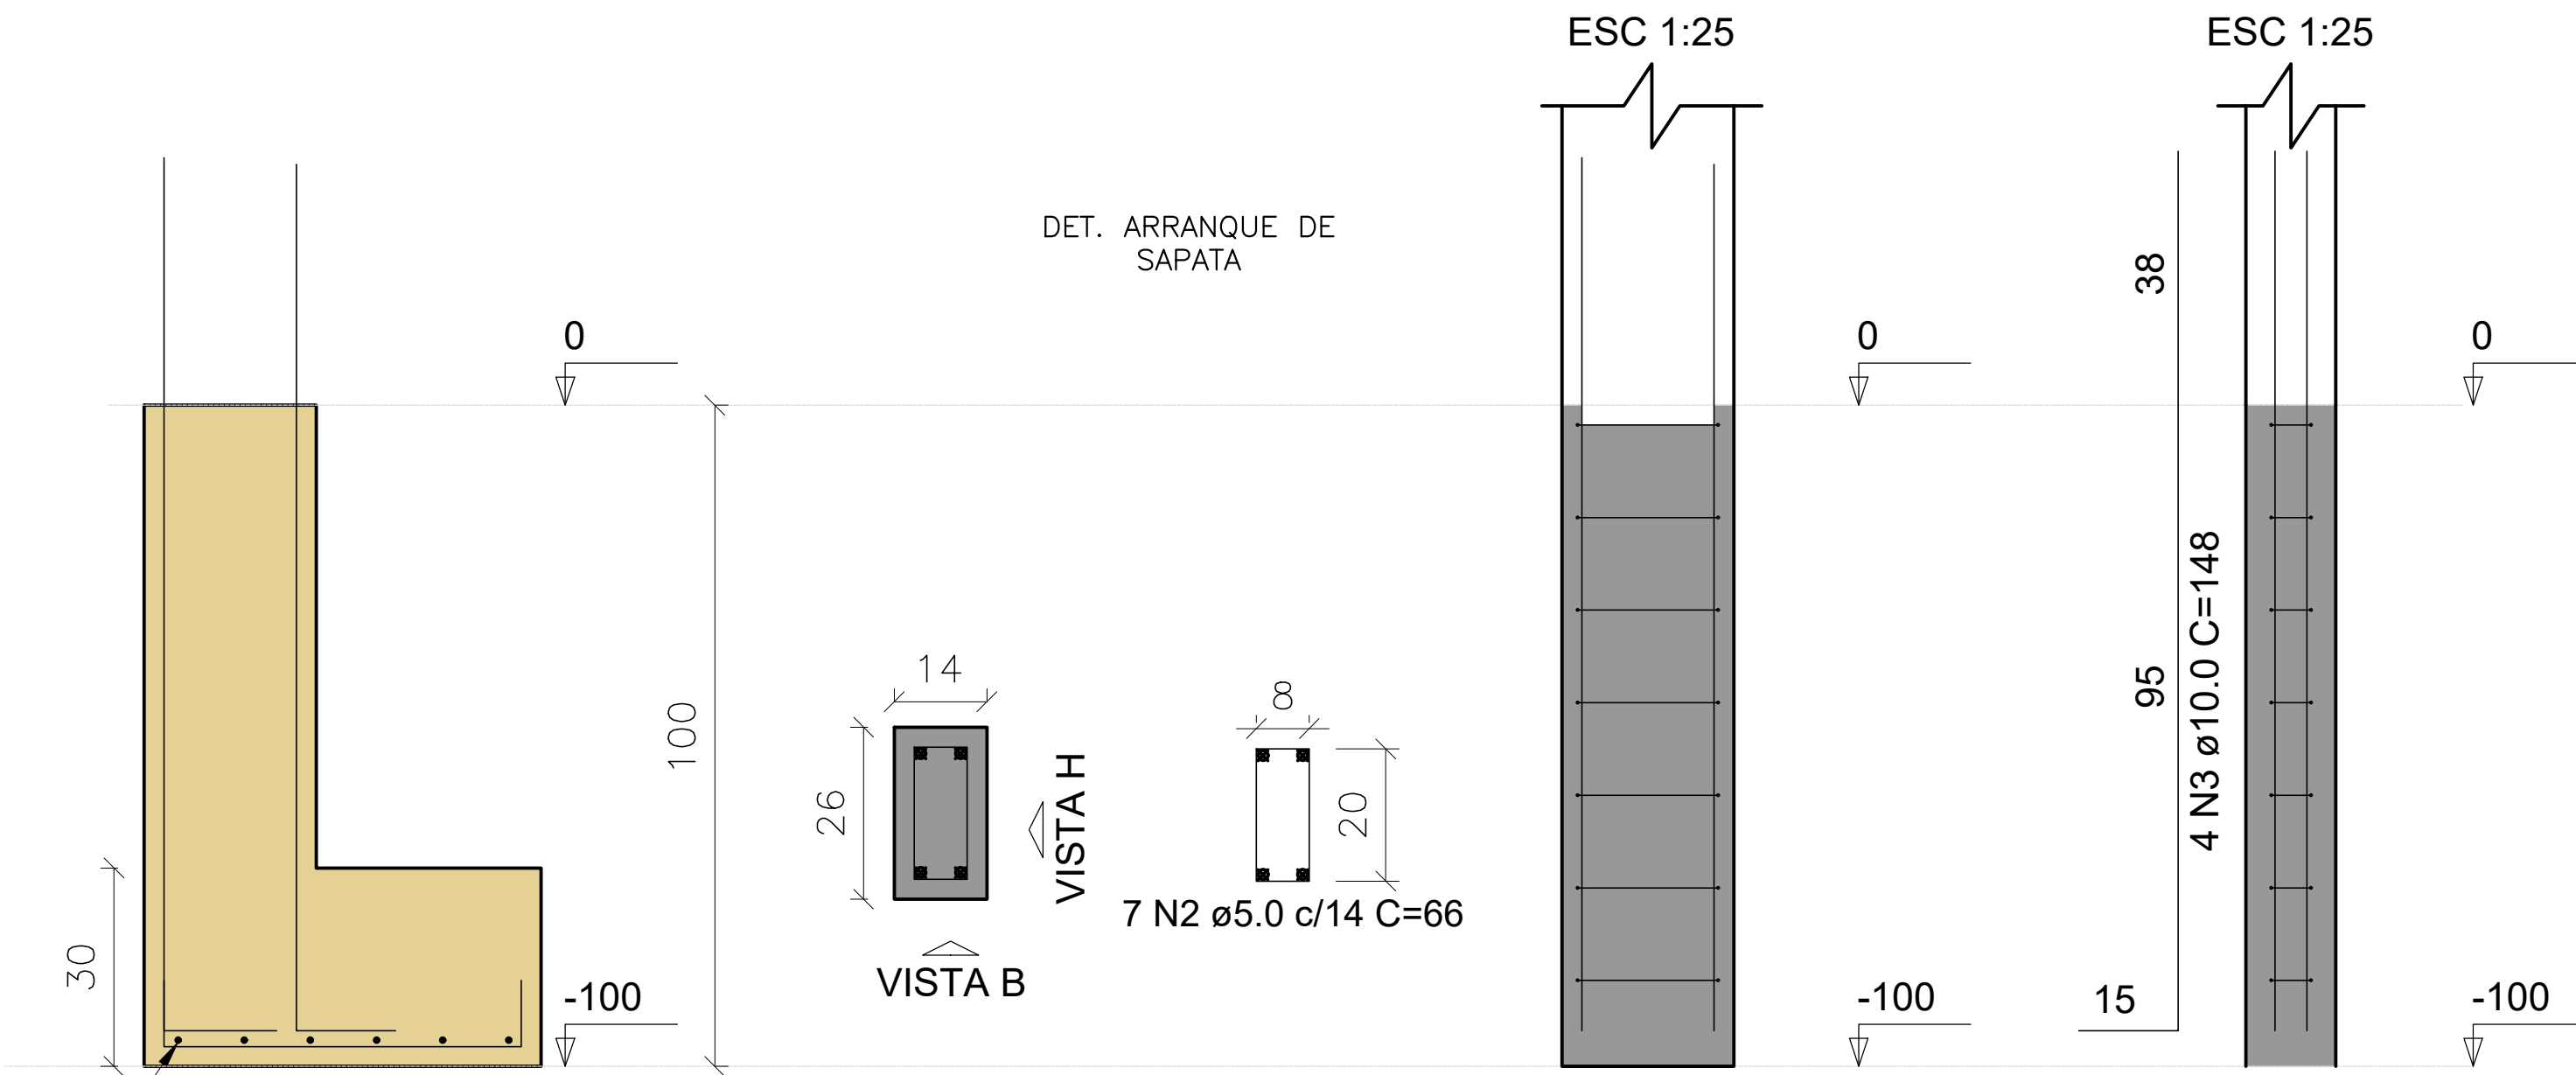
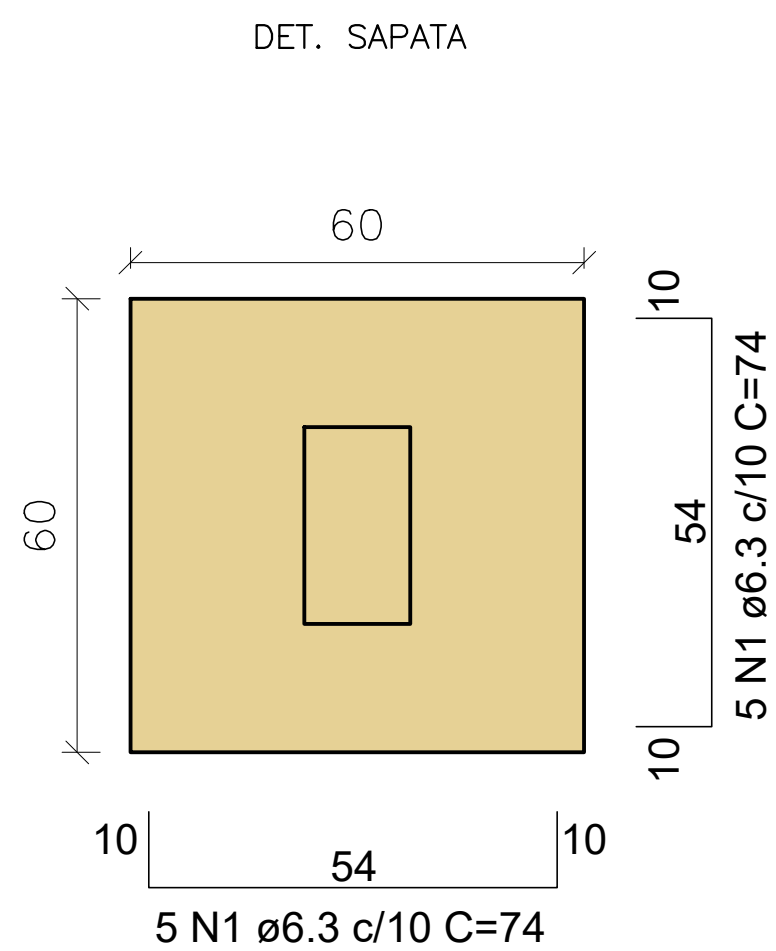


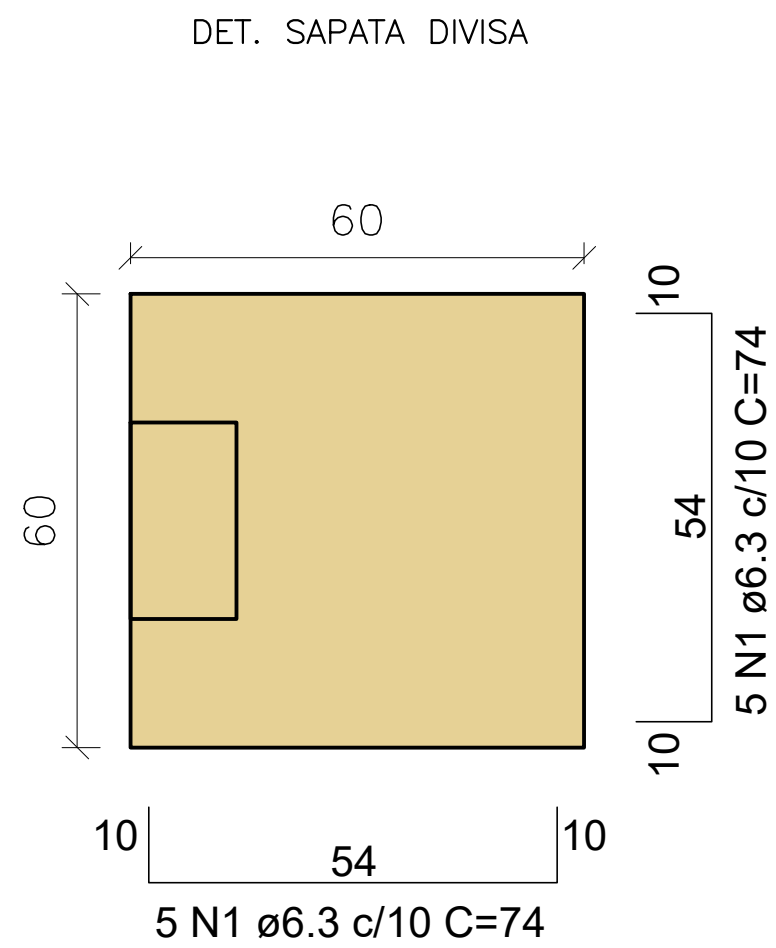

5 VISTA FRONTAL- PORTÃO DE CORRER

ESCALA 1:25

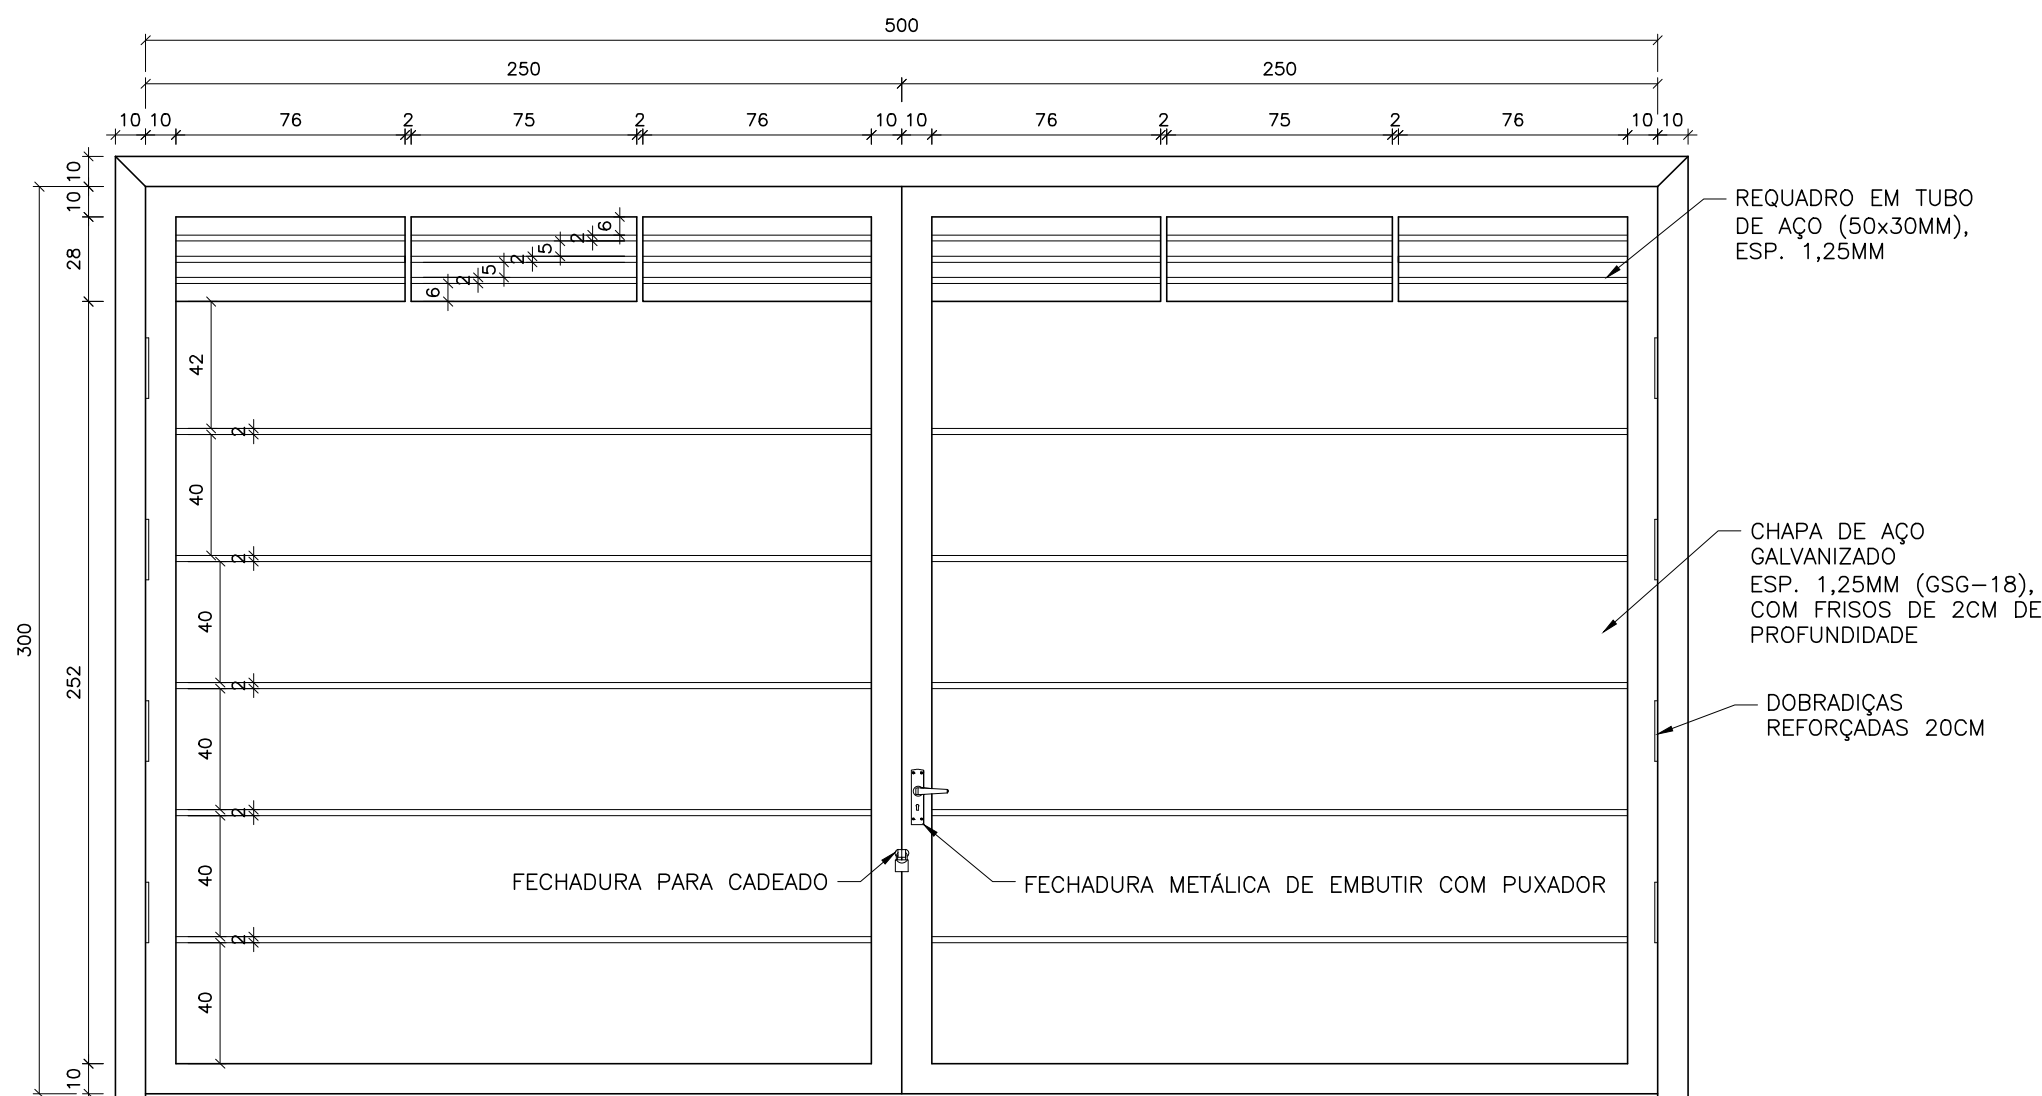

6 VISTA FRONTAL- PORTÃO DE ABRIR

ESCALA 1:25

NOTAS

- 1- MEDIDAS EM CENTÍMETROS;
- 2- FAZER JUNTA DE DILATAÇÃO NAS VIGAS NOS TRECHOS DE MURO SUPERIORES À 25 METROS LINEARES DE COMPRIMENTO.

CONTRATADA:



CNPJ Nº: 28.103.470/0001-08
AVENIDA MESTRA FININHA, Nº 726 - 1º ANDAR, CIDADE SANTA MARIA
MONTES CLAROS/MG - CEP: 39401-074

RESPONSÁVEL TÉCNICO:

CONTRATANTE:



CNPJ Nº: 01.612.500/0001-47
PRAÇA SANTANA, 242, CENTRO
PONTO CHIQUE/MG - CEP: 39.328-000

RESPONSÁVEL LEGAL:

GABRIEL VINÍCIUS MARTINS
CREA: 230.779/D - MG

PREFEITO MUNICIPAL DE PONTO CHIQUE/MG

CONSTRUÇÃO DO MURO DE FECHAMENTO DO PARQUE DE VAQUEJADAS DO MUNICÍPIO

DESCRIÇÃO: DETALHAMENTO DE EXECUÇÃO ESTRUTURAL DO MURO E VISTA DO PORTÃO DE ACESSO.

ENDEREÇO DA OBRA: ENTRADA DA CIDADE, PARQUE DE VAQUEJADAS

MUNICÍPIO: PONTO CHIQUE/MG		DATA INICIAL: 30 DE JUNHO DE 2025	
FASE DO PROJETO: INICIAL	ART/RRT:	DATA DE REVISÃO: 22 DE AGOSTO DE 2025	
REF. DO PROJETO: PTC-0023	ESCALA: INDICADAS	Nº REVISÃO: 01	02/02

ESTRUTURAL