




LEGENDA DE DEMOLIÇÃO		
REF.	DESCRIÇÃO	QNT.
	DEMOLIÇÃO DE PISO DE CONCRETO	901,59 m ²

REF.	DESCRIÇÃO	IMAGEM	QNT.
	CONSTRUÇÃO E PINTURA DE PISO EM CONCRETO NA COR CÍZEA CLARO, RGB= 214, 214, 214.		642,75 m ²
	CONSTRUÇÃO E PINTURA DE PISO EM CONCRETO NA COR VERDE ESCURO, RGB= 76, 153, 0.		225,94 m ²
	CONSTRUÇÃO E PINTURA DE PISO EM CONCRETO NA COR VERDE CLARO, RGB= 159, 176, 28.		3,38 m ²
	CONSTRUÇÃO E PINTURA DE PISO EM CONCRETO NA COR AMARELO, RGB= 248, 215, 49.		10,76 m ²
	CONSTRUÇÃO DE RAMPA ACESSÍVEL		06 un.
	INSTALAÇÃO DE PISO TÁTIL DIRECIONAL		45,70 m ²
	INSTALAÇÃO DE PISO TÁTIL DE ALERTA		5,75 m ²
	PLANTIO DE GRAMA ESMERALDA (Zoysia japonica)		569,50 m ²
	PLANTIO DE RESEDÁ (Lagerstroemia indica)		13 un.
	PLANTIO DE IXORA VERMELHA (Ixora chinensis)		300 un.
	PLANTIO DE IXORA AMARELA (Ixora coccinea)		300 un.
	PLANTIO DE AGAVE DRAGÃO (Agave attenuata)		64 un.
	PLANTIO DE CICA (Cycas revoluta)		32 un.

JARDIM BOTÂNICO		
REF.	DESCRIÇÃO	IMAGEM
	OTIZEIRO (<i>Licania tomentosa</i>) -EXISTENTE	
	PALMEIRA IMPERIAL (<i>Roystonea oleracea</i>)--EXISTENTE	
	GRAMA ESMERALDA (<i>Zoysia japonica</i>)--A PLANTAR	
	RESEDÁ (<i>Lagerstroemia indica</i>)--A PLANTAR	
	IXORA VERMELHA (<i>Ixora chinensis</i>)--A PLANTAR	
	IXORA AMARELA (<i>Ixora coccinea</i>)--A PLANTAR	
	AGAVE DRAGÃO (<i>Agave attenuata</i>)--A PLANTAR	
	CICA (<i>Cycas revoluta</i>)--A PLANTAR	

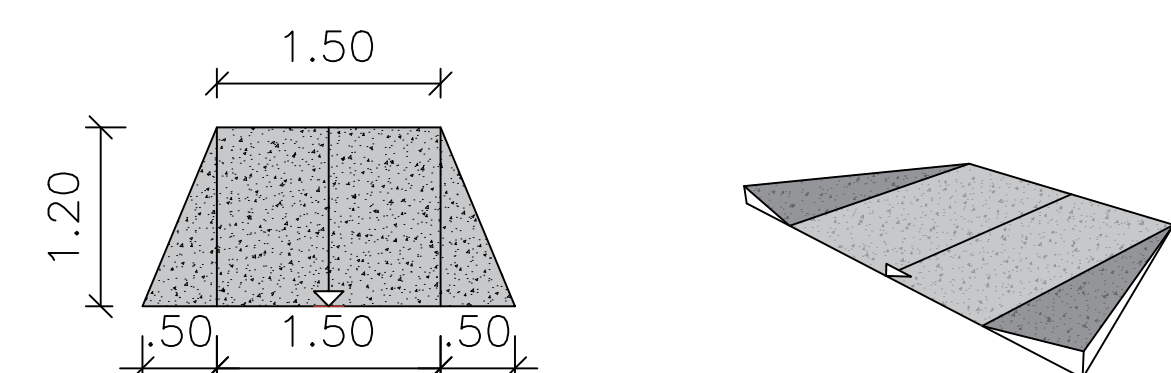

3 DETALHAMEN TO RAMPA ACESSÍVEL
ESCALA 1:50



CONTRATA:  CONTINENTAL ASSESSORIA CNPJ Nº: 28.103.470/0001-08 AVENIDA MESTRA FRINHA, Nº 726 - 1º ANDAR, CIDADE SANTA MARIA, MONTES CLAROS/MG - CEP: 39401-074	CONTRATADA:  PONTO CHIQUE CONSTRUTORA CNPJ Nº: 01.612.500/0001-47 Praça Sant'Ana, 242 - Centro PONTO CHIQUE/MG - CEP: 39328-000
RESPONSÁVEL TÉCNICO: LUCAS ALEXANDRE VELOSO CREA/CAU: 373.195/D - MG	RESPONSÁVEL LEGAL: PREFEITO(A) MUNICIPAL DE PONTO CHIQUE

REFORMA DA PRAÇA SANT'ANA 2 EM FRENTE A PREFEITURA

DESCRIÇÃO: PLANTA DE DEMOLIÇÃO, PLANTA DE CONSTRUÇÃO, LEGENDAS DE DEMOLIÇÃO E CONSTRUÇÃO, MEMORIAL BOTÂNICO E DETALHAMENTO DE RAMPA.			
ENDEREÇO DA OBRA: PRAÇA SANT'ANA, CENTRO			
MUNICÍPIO: PONTO CHIQUE/MG	DATA INICIAL: 21 DE JULHO DE 2025		
FASE DO PROJETO: FINAL	ART./RRT:	DATA DA REV.:	
REFERÊNCIA DO PROJETO: 0030	ESCALA: INDICADAS	Nº REVISÃO: 00	01/02