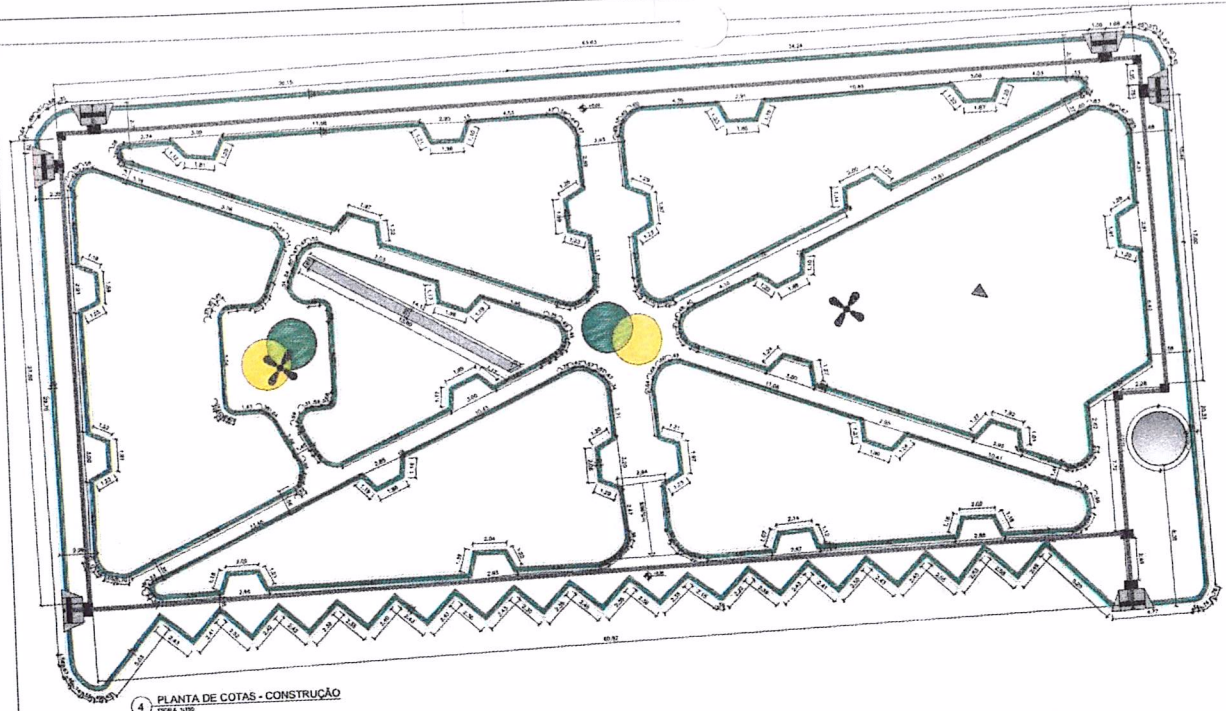

4 PLANTA DE COTAS - CONSTRUÇÃO
ESCALA: 1:150

VERIFICAÇÃO:
REMOÇÃO DO TEXTO DE CONSTRUÇÃO DE MEIO-FIO - DATA 03/10/2025

APROVAÇÃO:
LUCAS ALEXANDRE G. VELOSO
CREA: 373.195/D - MG

CONTRATADA:
CONTINENTAL ARQUITETURA
CNPJ Nº: 28.182.470/0001-08
AVENIDA MATRIZ PRETA, Nº 726 - 1º ANDAR
CEP: 31.720-000 SANTA MARIA, MONTES CLAROS/MG - CIP: 39.401.074

CONTRATANTE:
PONTO CHIQUE
CNPJ Nº: 01.612.500/0001-47
Praça Sant'Ana, 242 - Centro
PONTO CHIQUE/MG - CEP: 39.526-000

RESPONSÁVEL TÉCNICO:
LUCAS ALEXANDRE GOMES VELOSO:11063686652
Assinado de forma digital por LUCAS ALEXANDRE GOMES VELOSO:11063686652
Dados: 2025.10.11 16:19:37 -03'00'
LUCAS ALEXANDRE VELOSO
CREA/CAU: 373.195/D - MG

RESPONSÁVEL LEGAL:
PREFEITO(A) MUNICIPAL DE PONTO CHIQUE

REFORMA DA PRAÇA SANT'ANA 2 EM FRENTE A PREFEITURA

DESCRIÇÃO: PLANTA DE COTAS, IMAGENS 3D

ENDEREÇO DA OBRA: PRAÇA SANT'ANA, CENTRO

MUNICÍPIO: PONTO CHIQUE/MG

DATA INICIAL: 21 DE JULHO DE 2025

FASE DO PROJETO: FINAL

ART/RRT:

DATA DA REV.: 03 DE OUTUBRO DE 2025

REFERÊNCIA DO PROJETO: PTC-0030

ESCALA: INDICADAS

Nº REVISÃO: 01

02/02

ARQUITETÔNICO