


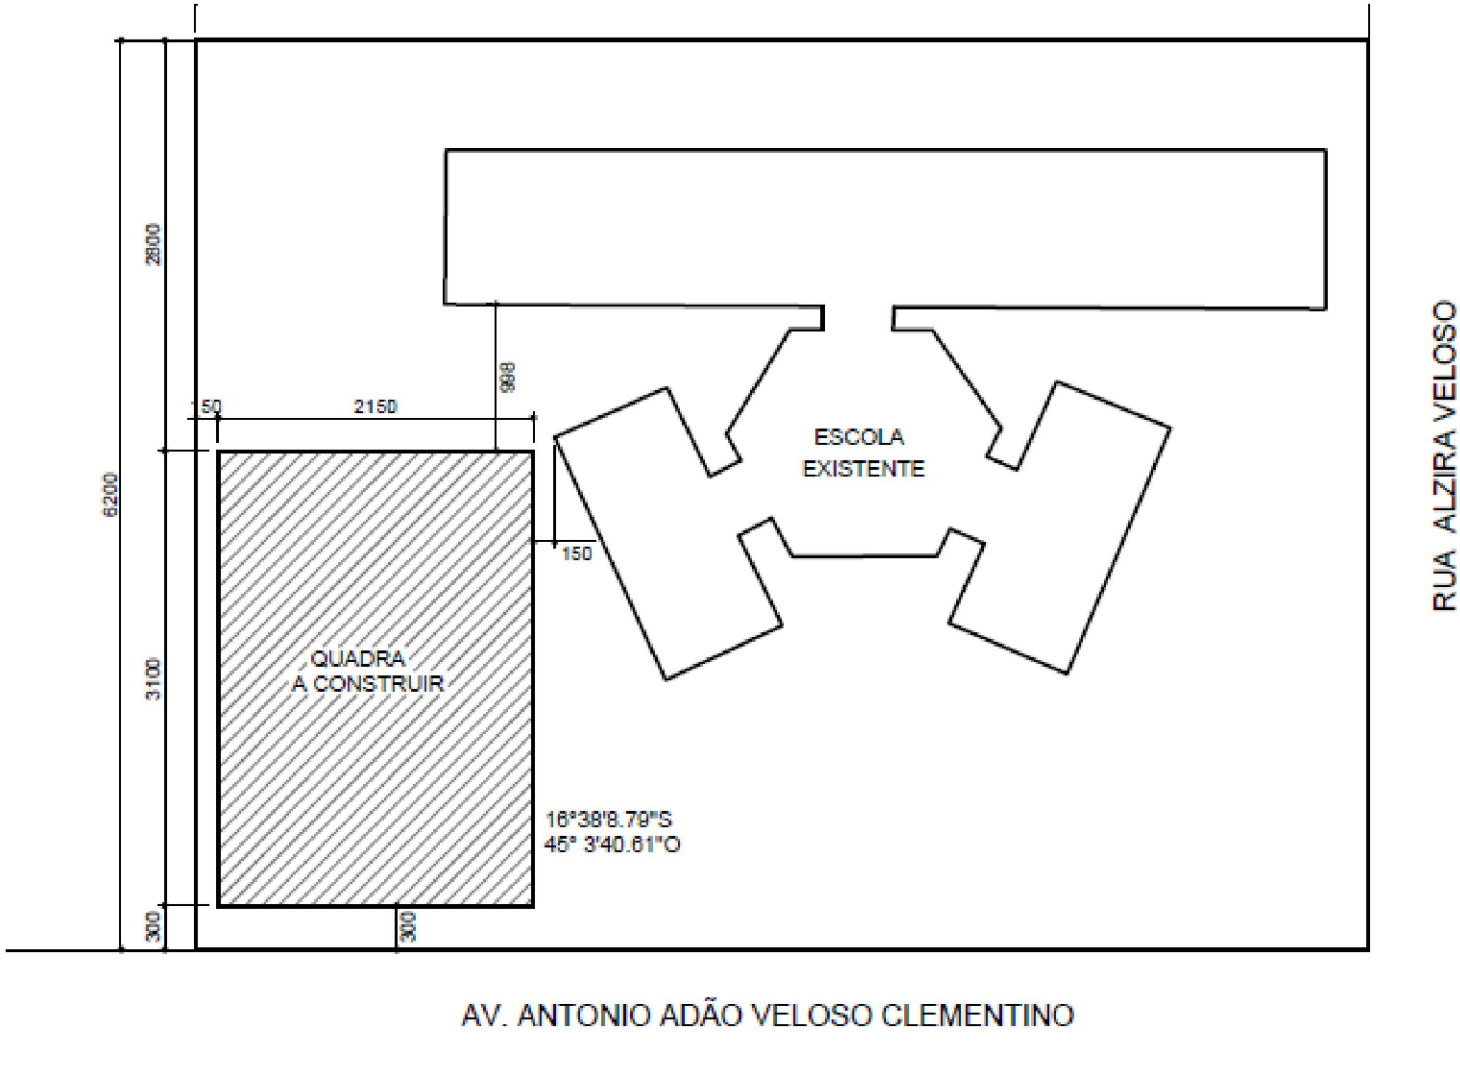

PLANTA DE LOCAÇÃO

Escala 1/500



CONTRATADA:  CNPJ Nº: 28.103.470/0001-08 AVENIDA MESTRA FININHA, Nº 726 - 1º ANDAR, CIDADE SANTA MARIA MONTES CLAROS/MG - CEP: 39401-074		CONTRATANTE:  Prefeitura Municipal de Ponto Chique (MG) CNPJ Nº: 01.612.500/0001-47 PRAÇA SANTANA, 242, CENTRO PONTO CHIQUE/MG - CEP: 39.328-000	
RESPONSÁVEL TÉCNICO: LUCAS ALEXANDRE GOMES VELOSO CREA/CAU: 373.195/D - MG		RESPONSÁVEL LEGAL: PREFEITO(A) MUNICIPAL DE PONTO CHIQUE/MG	
QUADRA COBERTA 504,00 m2			
DESCRIÇÃO: PLANTA DE LOCAÇÃO DA QUADRA DA ESCOLA E CROQUI.			
ENDEREÇO DA OBRA: AVENIDA ANTONIO ADÃO VELOSO CLEMENTINO, S/N, CENTRO			
MUNICÍPIO: PONTO CHIQUE/MG		DATA INICIAL: 08 DE OUTUBRO DE 2025	
FASE DO PROJETO: INICIAL	ART/RRT: -	DATA DA REV.: -	
REF. DO PROJETO: PTC-0026	ESCALA: INDICADAS	Nº REVISÃO: 00	01/01

LOCAÇÃO