


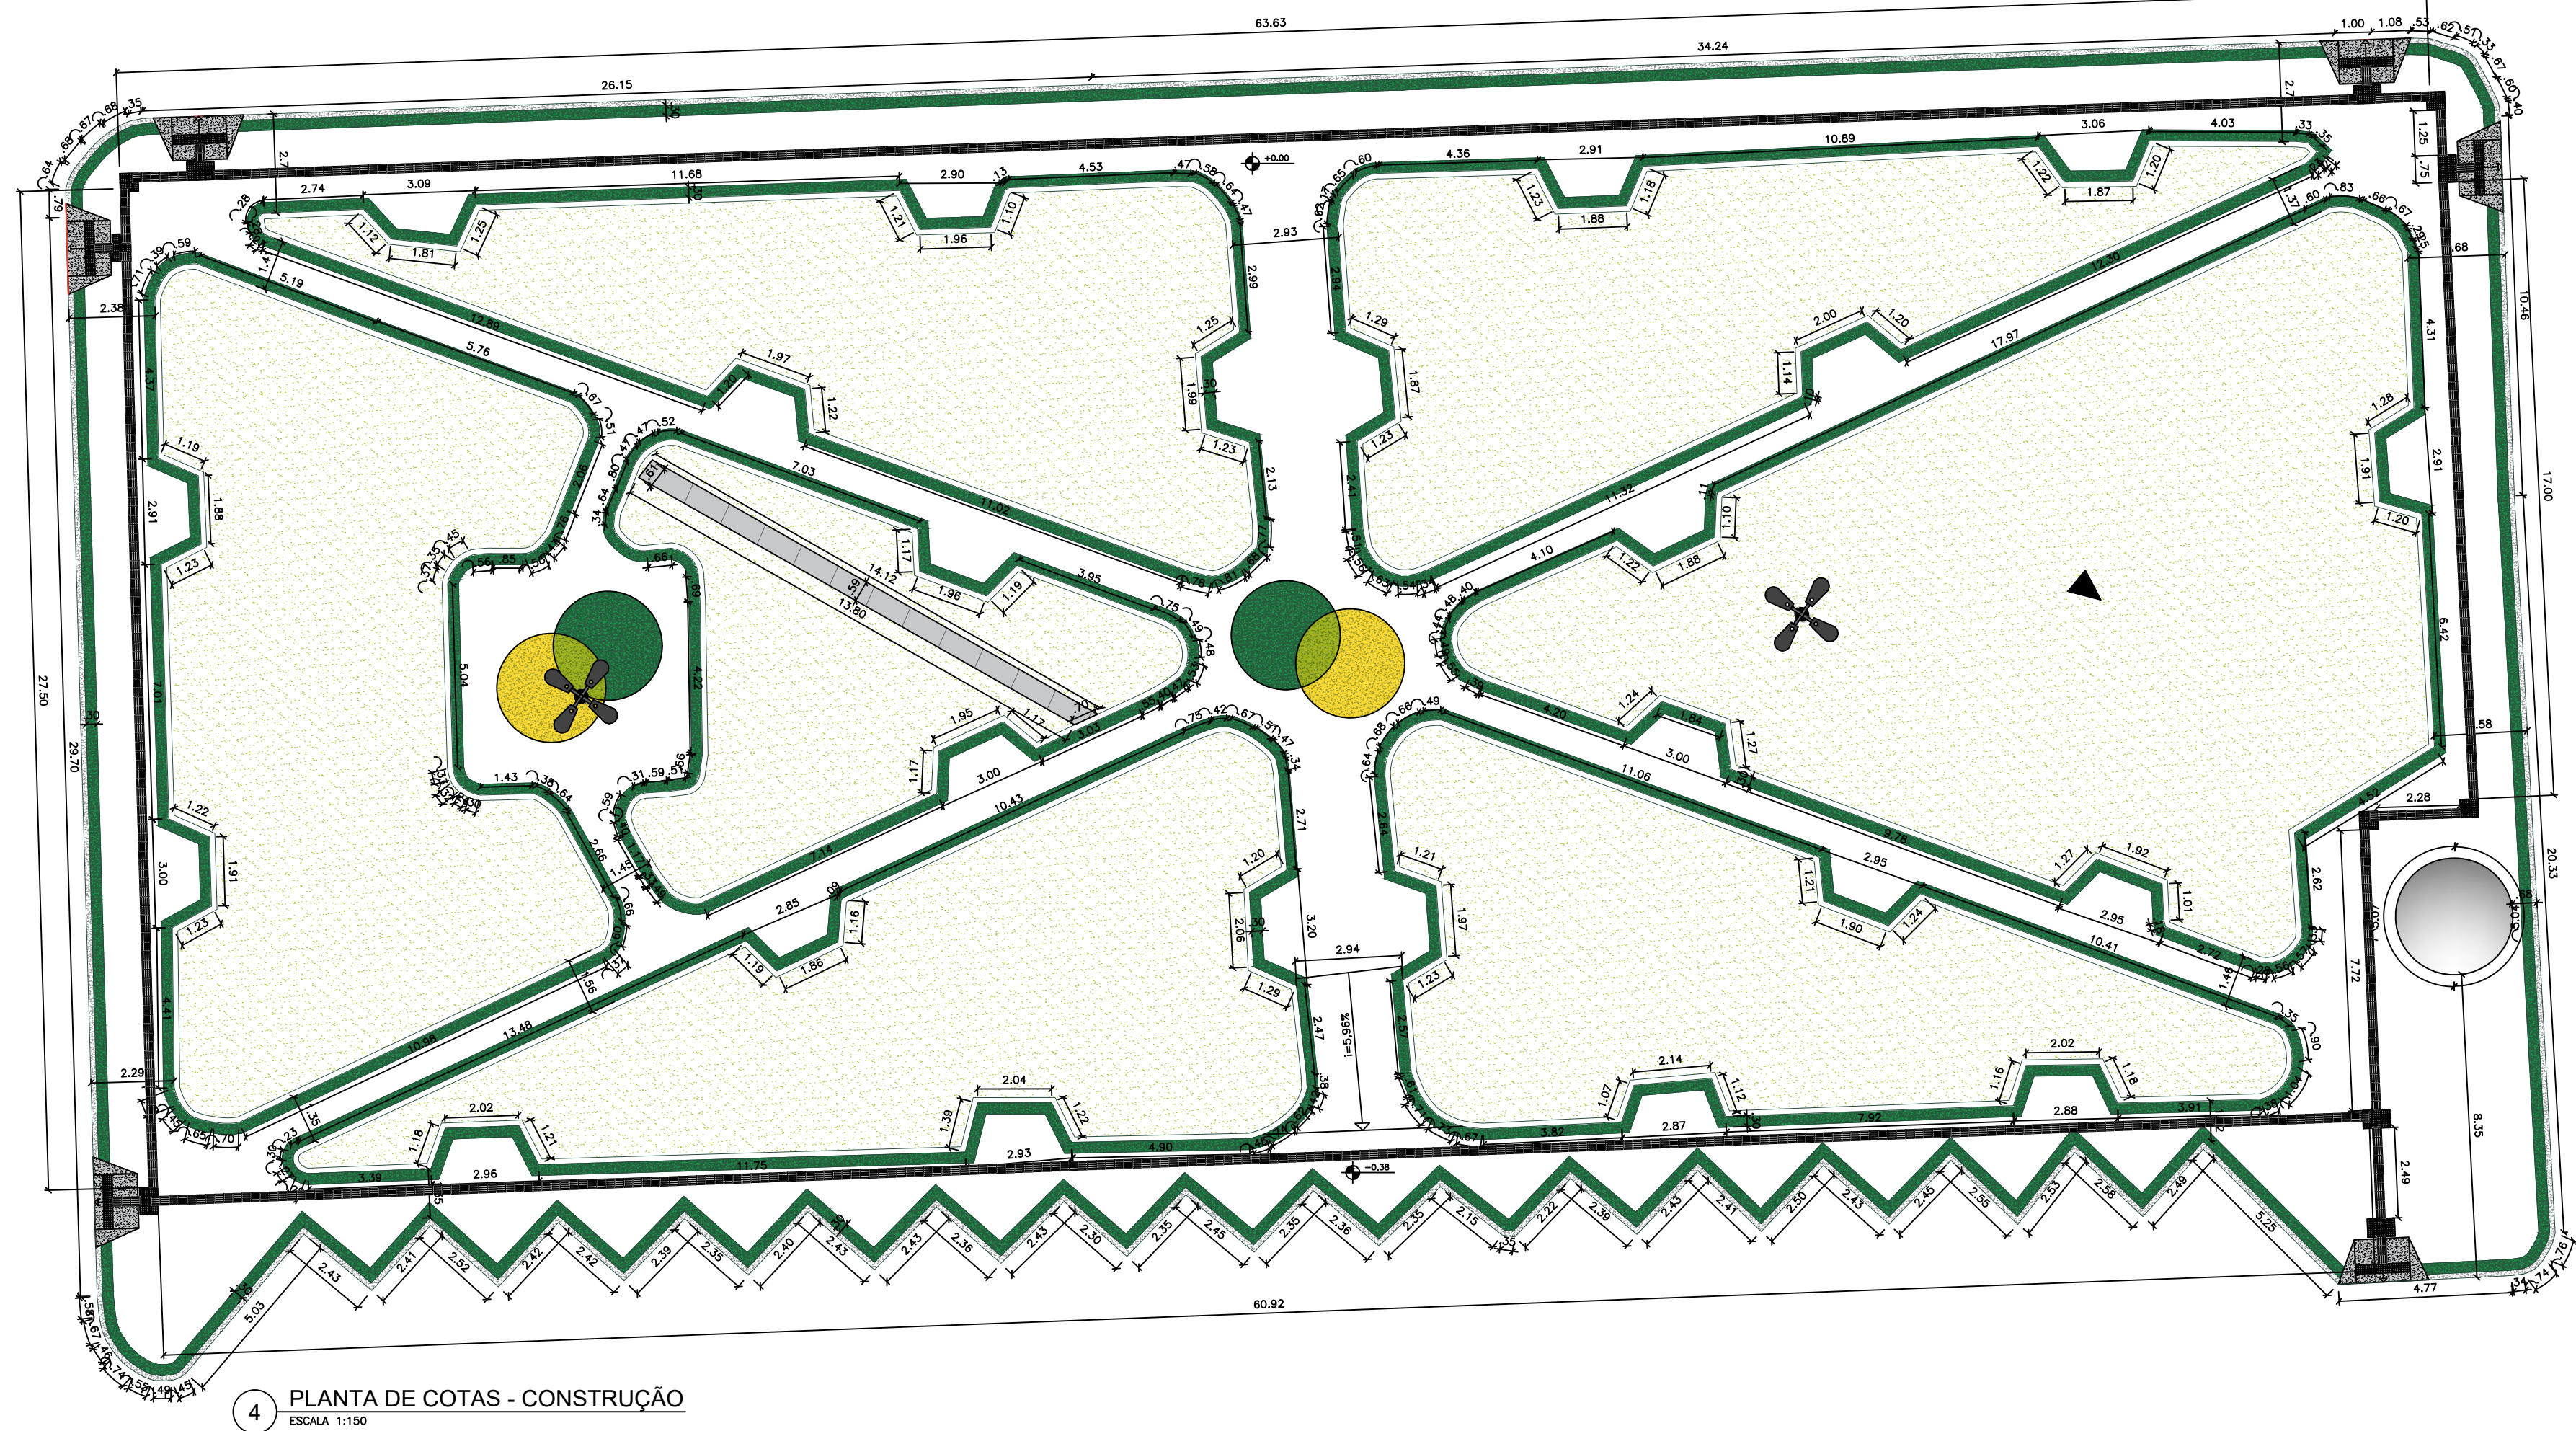

4 PLANTA DE COTAS - CONSTRUÇÃO
ESCALA: 1:1500



CONTRATADA:		CONTRATANTE:	
 CONTINENTAL ASSESSORIA CNPJ Nº: 28.103.470/0001-08 AVENIDA MESTRA FININHA, Nº 726 - 1º ANDAR, CIDADE SANTA MARIA, MONTES CLAROS/MG - CEP: 39401-074		 PONTO CHIQUE DESIGN & DESIGN CNPJ Nº: 01.612.500/0001-47 Praça Sant'Ana, 242 - Centro PONTO CHIQUE/MG - CEP: 39328-000	
RESPONSÁVEL TÉCNICO:		RESPONSÁVEL LEGAL:	
_____ LUCAS ALEXANDRE VELOSO CREA/CAU: 373.195/D - MG		_____ PREFEITO(A) MUNICIPAL DE PONTO CHIQUE	
REFORMA DA PRAÇA SANT'ANA 2 EM FRENTE A PREFEITURA			
DESCRIÇÃO: PLANTA DE COTAS, IMAGENS 3D			
ENDEREÇO DA OBRA: PRAÇA SANTANA, CENTRO			
MUNICÍPIO: PONTO CHIQUE/MG		DATA INICIAL: 21 DE JULHO DE 2025	
FASE DO PROJETO: FINAL	ART/RRT:	DATA DA REV.:	
REFERÊNCIA DO PROJETO: 0030	ESCALA: INDICADAS	Nº REVISÃO: 00	02/02