


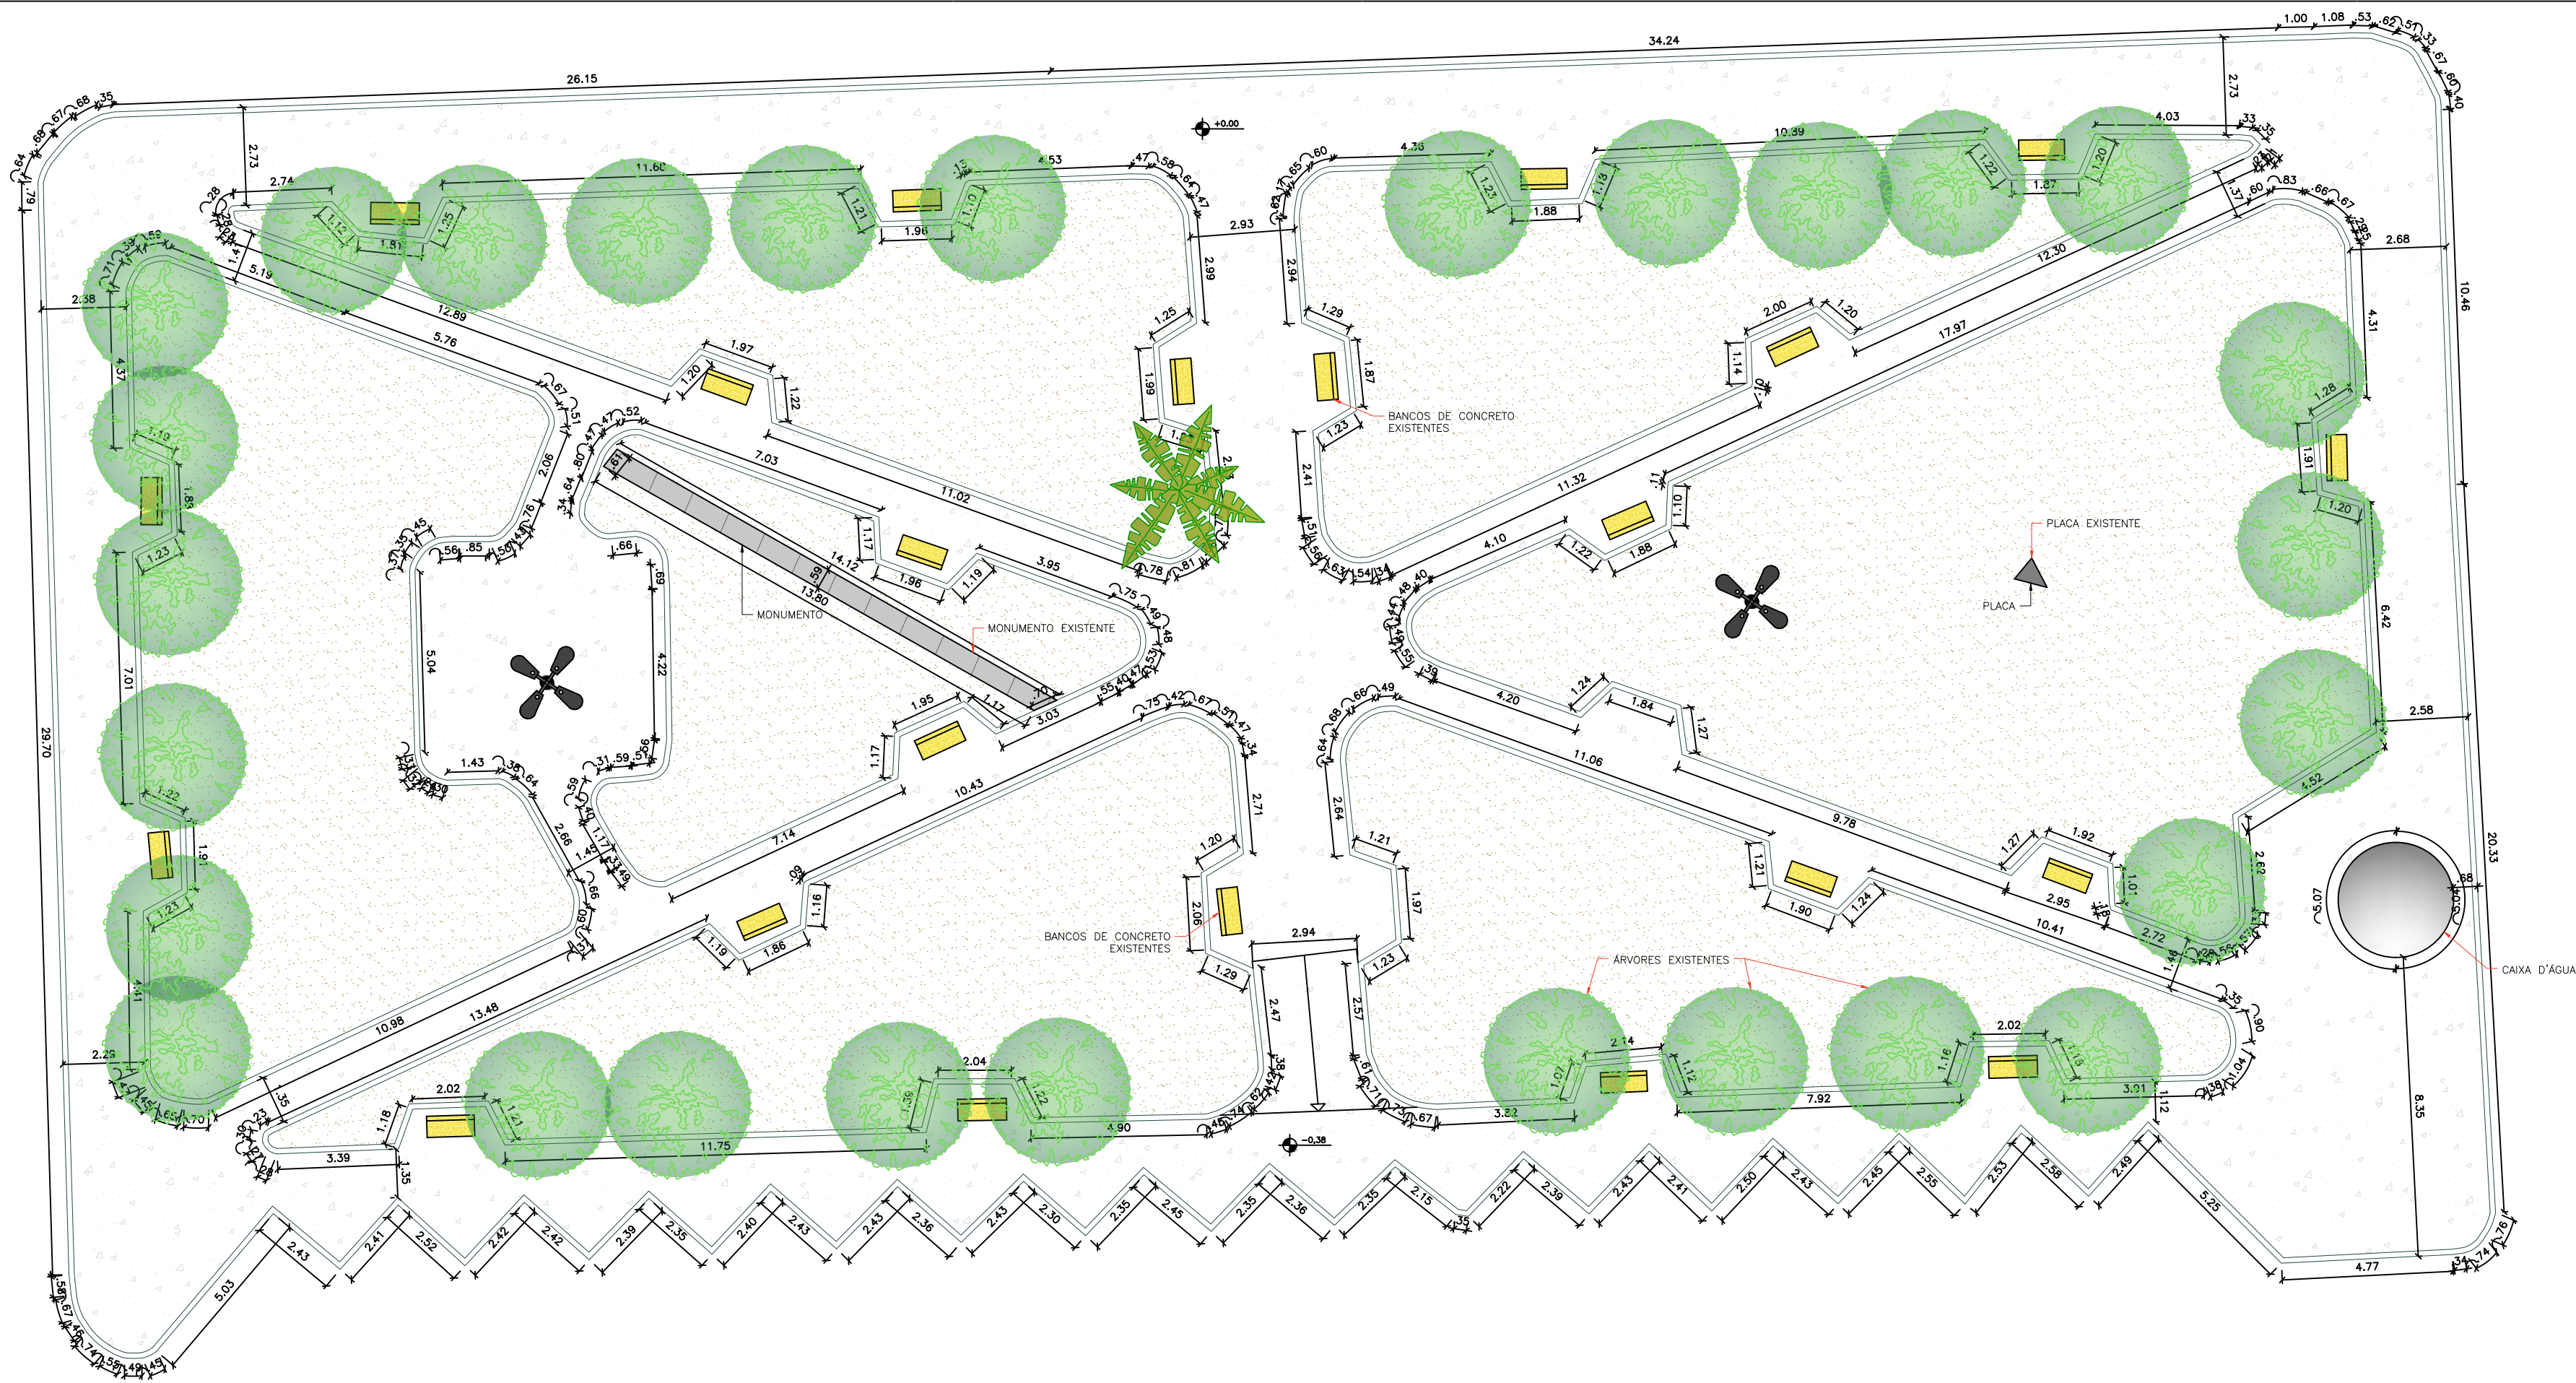


1 PLANTA DE DEMOLIÇÃO
ESCALA 1:150


LEGENDA DE DEMOLIÇÃO		
REF.	DESCRIÇÃO	QNT.
	DEMOLIÇÃO DE PISO DE CONCRETO	901,59 m²

LEGENDA DE CONSTRUÇÃO			
REF.	DESCRIÇÃO	IMAGEM	QNT.
	CONSTRUÇÃO E PINTURA DE PISO EM CONCRETO NA COR CINZA CLARO, RGB= 214, 214, 214.		642,75 m²
	CONSTRUÇÃO E PINTURA DE PISO EM CONCRETO NA COR VERDE ESCURO, RGB= 76, 153, 0.		225,94 m²
	CONSTRUÇÃO E PINTURA DE PISO EM CONCRETO NA COR VERDE CLARO, RGB= 159, 176, 28.		3,38 m²
	CONSTRUÇÃO E PINTURA DE PISO EM CONCRETO NA COR AMARELO, RGB= 248, 215, 49.		10,76 m²
	CONSTRUÇÃO DE RAMPA ACESSÍVEL		06 un.
	INSTALAÇÃO DE PISO TÁTIL DIRECIONAL		45,70 m²
	INSTALAÇÃO DE PISO TÁTIL DE ALERTA		5,75 m²
	PLANTIO DE GRAMA ESMERALDA (Zoysia japonica)		569,50 m²
	PLANTIO DE RESEDÁ (Lagerstroemia indica)		13 un.
	PLANTIO DE IXORA VERMELHA (Ixora chinensis)		300 un.
	PLANTIO DE IXORA AMARELA (Ixora coccinea)		300 un.
	PLANTIO DE AGAVE DRAGÃO (Agave attenuata)		64 un.
	PLANTIO DE CICA (Cycas revoluta)		32 un.

MEMORIAL BOTÂNICO		
REF.	DESCRIÇÃO	IMAGEM
	OITIZEIRO (Licania tomentosa) –EXISTENTE	
	PALMEIRA IMPERIAL (Roystonea oleracea) –EXISTENTE	
	GRAMA ESMERALDA (Zoysia japonica) –A PLANTAR	
	RESEDÁ (Lagerstroemia indica) –A PLANTAR	
	IXORA VERMELHA (Ixora chinensis) –A PLANTAR	
	IXORA AMARELA (Ixora coccinea) –A PLANTAR	
	AGAVE DRAGÃO (Agave attenuata) –A PLANTAR	
	CICA (Cycas revoluta) –A PLANTAR	

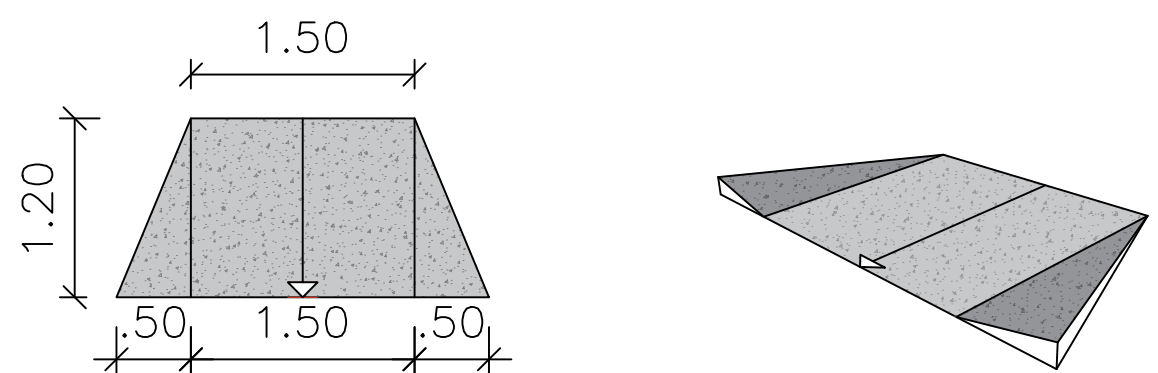

3 DETALHAMENTO DA RAMPA ACESSÍVEL
ESCALA 1:50

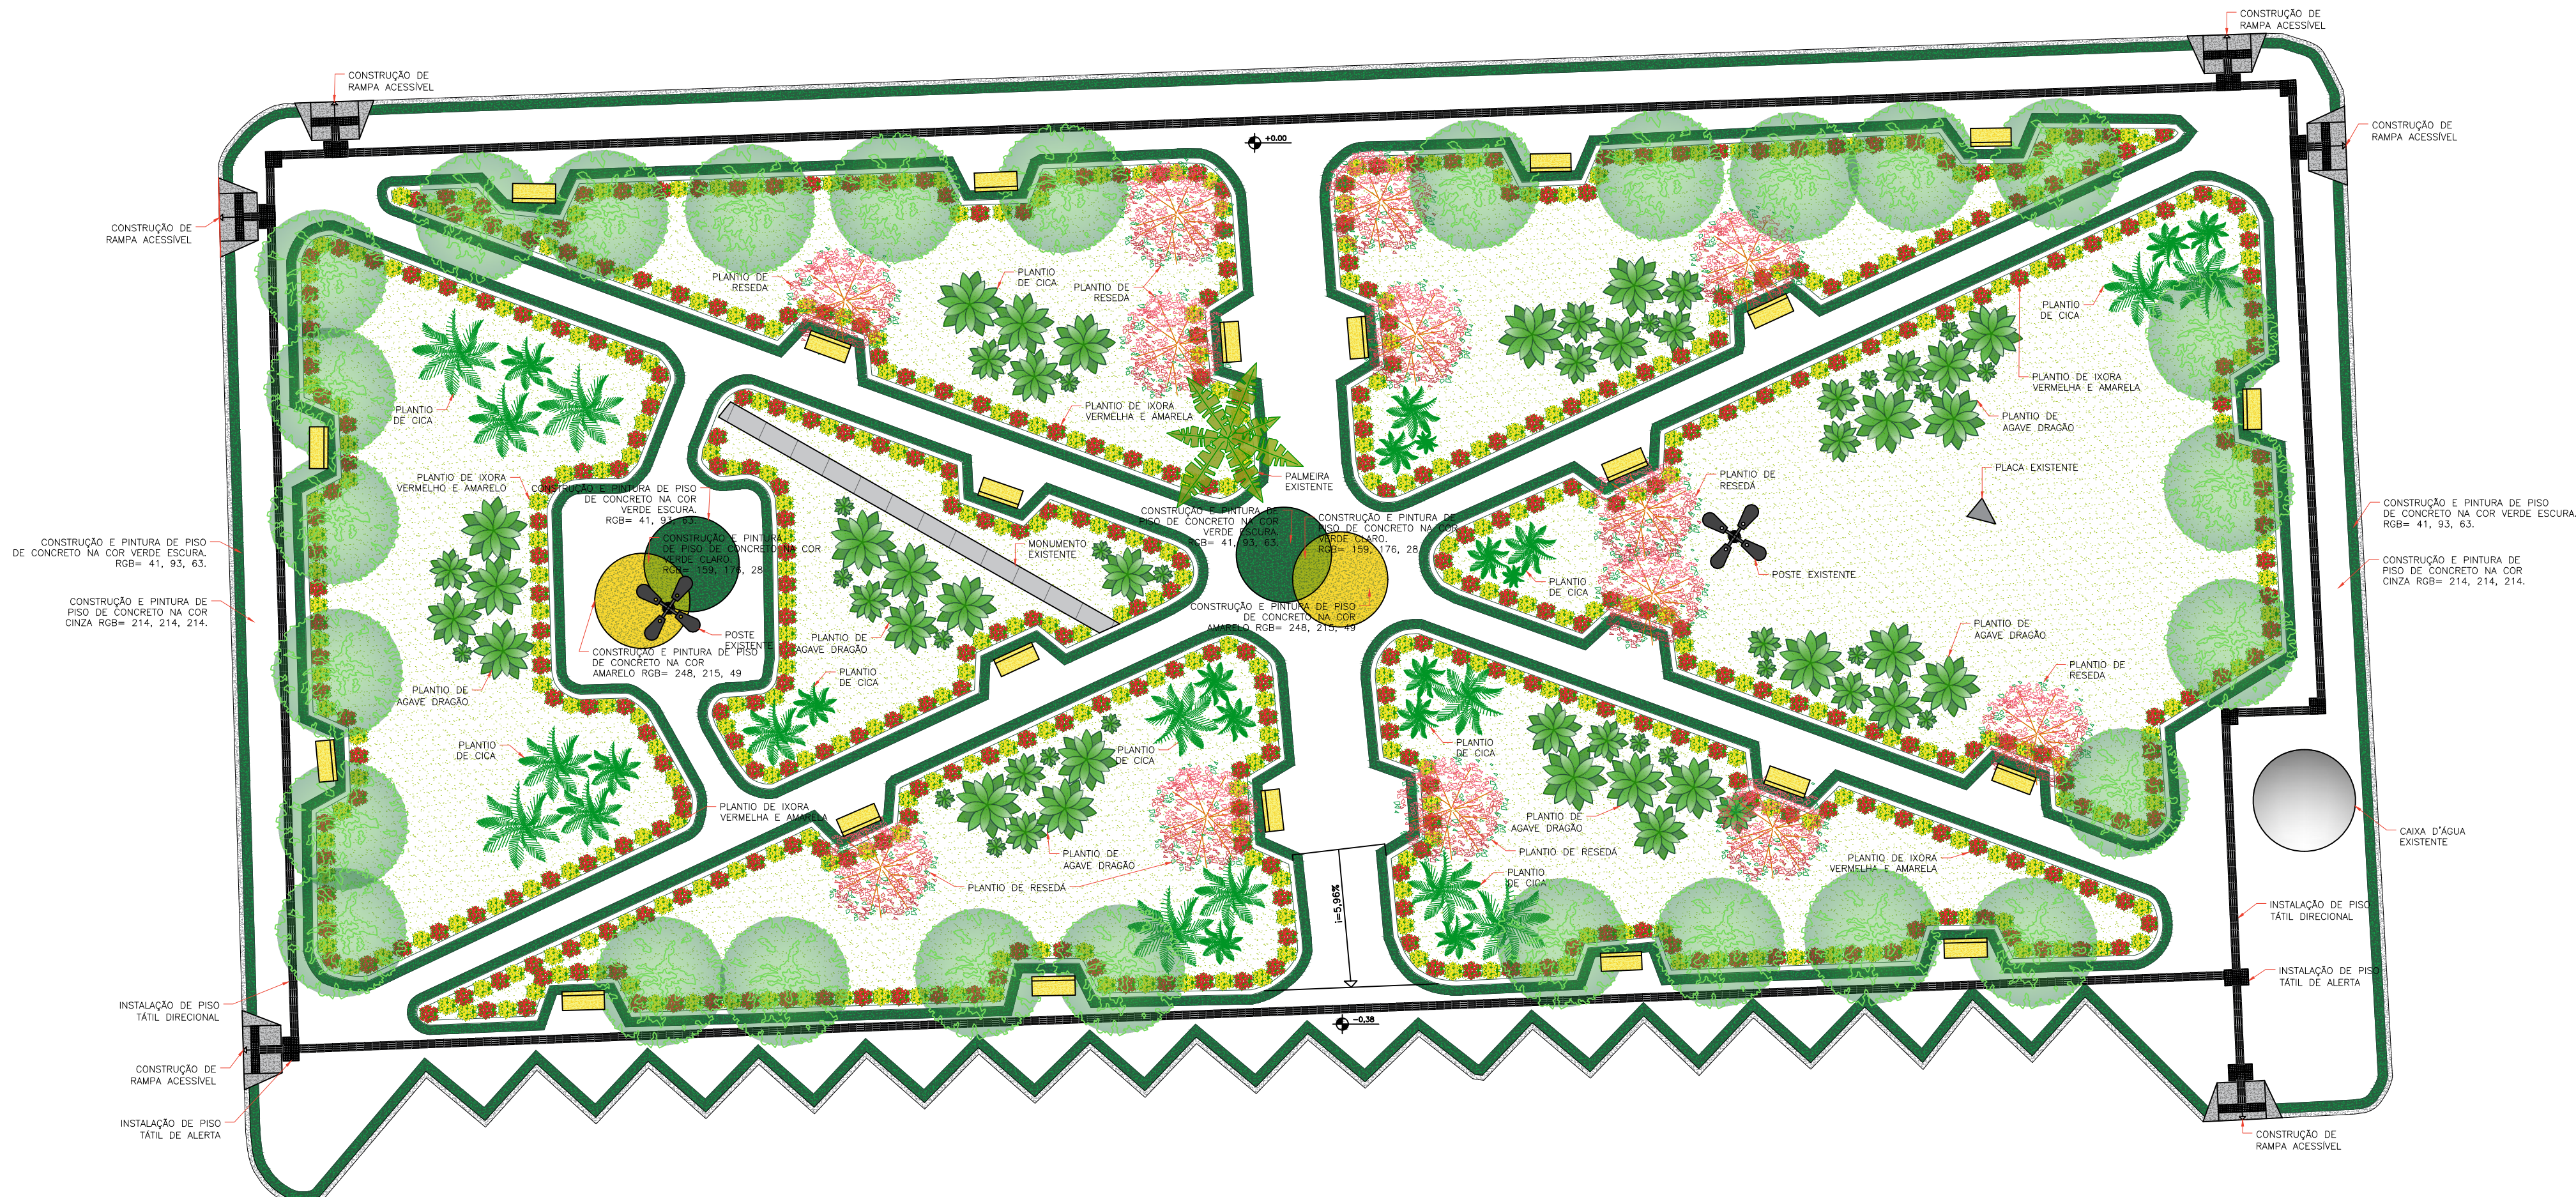

2 PLANTA DE CONSTRUÇÃO
ESCALA 1:150

CONTRATADA:



CONTINENTAL
ASSESSORIA

CNPJ Nº: 28.103.470/0001-08
AVENIDA MESTRA FININHA, Nº 726 - 1º ANDAR,
CIDADE SANTA MARIA, MONTES CLAROS/MG - CEP: 39401-074

CONTRATANTE:



PREFEITURA MUNICIPAL DE
PONTO CHIQUE
NÚCLEO HISTÓRICO, RUA DO FÚRTO

CNPJ Nº: 01.612.500/0001-47
Praça Sant'Ana, 242 - Centro
PONTO CHIQUE/MG - CEP: 39328-000

RESPONSÁVEL TÉCNICO:

LUCAS ALEXANDRE VELOSO
CREA/CAU: 373.195/D - MG

RESPONSÁVEL LEGAL:

PREFEITO(A) MUNICIPAL DE PONTO CHIQUE

REFORMA DA PRAÇA SANT'ANA 2 EM FRENTE A PREFEITURA

DESCRIÇÃO:

PLANTA DE DEMOLIÇÃO, PLANTA DE CONSTRUÇÃO, LEGENDAS DE DEMOLIÇÃO E CONSTRUÇÃO, MEMORIAL BOTÂNICO E DETALHAMENTO DE RAMPA.

ENDEREÇO DA OBRA:

PRAÇA SANT'ANA, CENTRO

MUNICÍPIO:	PONTO CHIQUE/MG	DATA INICIAL:	21 DE JULHO DE 2025
FASE DO PROJETO:	FINAL	ART/RTT:	DATA DA REV.: 03 DE OUTUBRO DE 2025
REFERÊNCIA DO PROJETO:	PTC-0030	ESCALA:	INDICADAS
		Nº REVISÃO:	01
			01/02